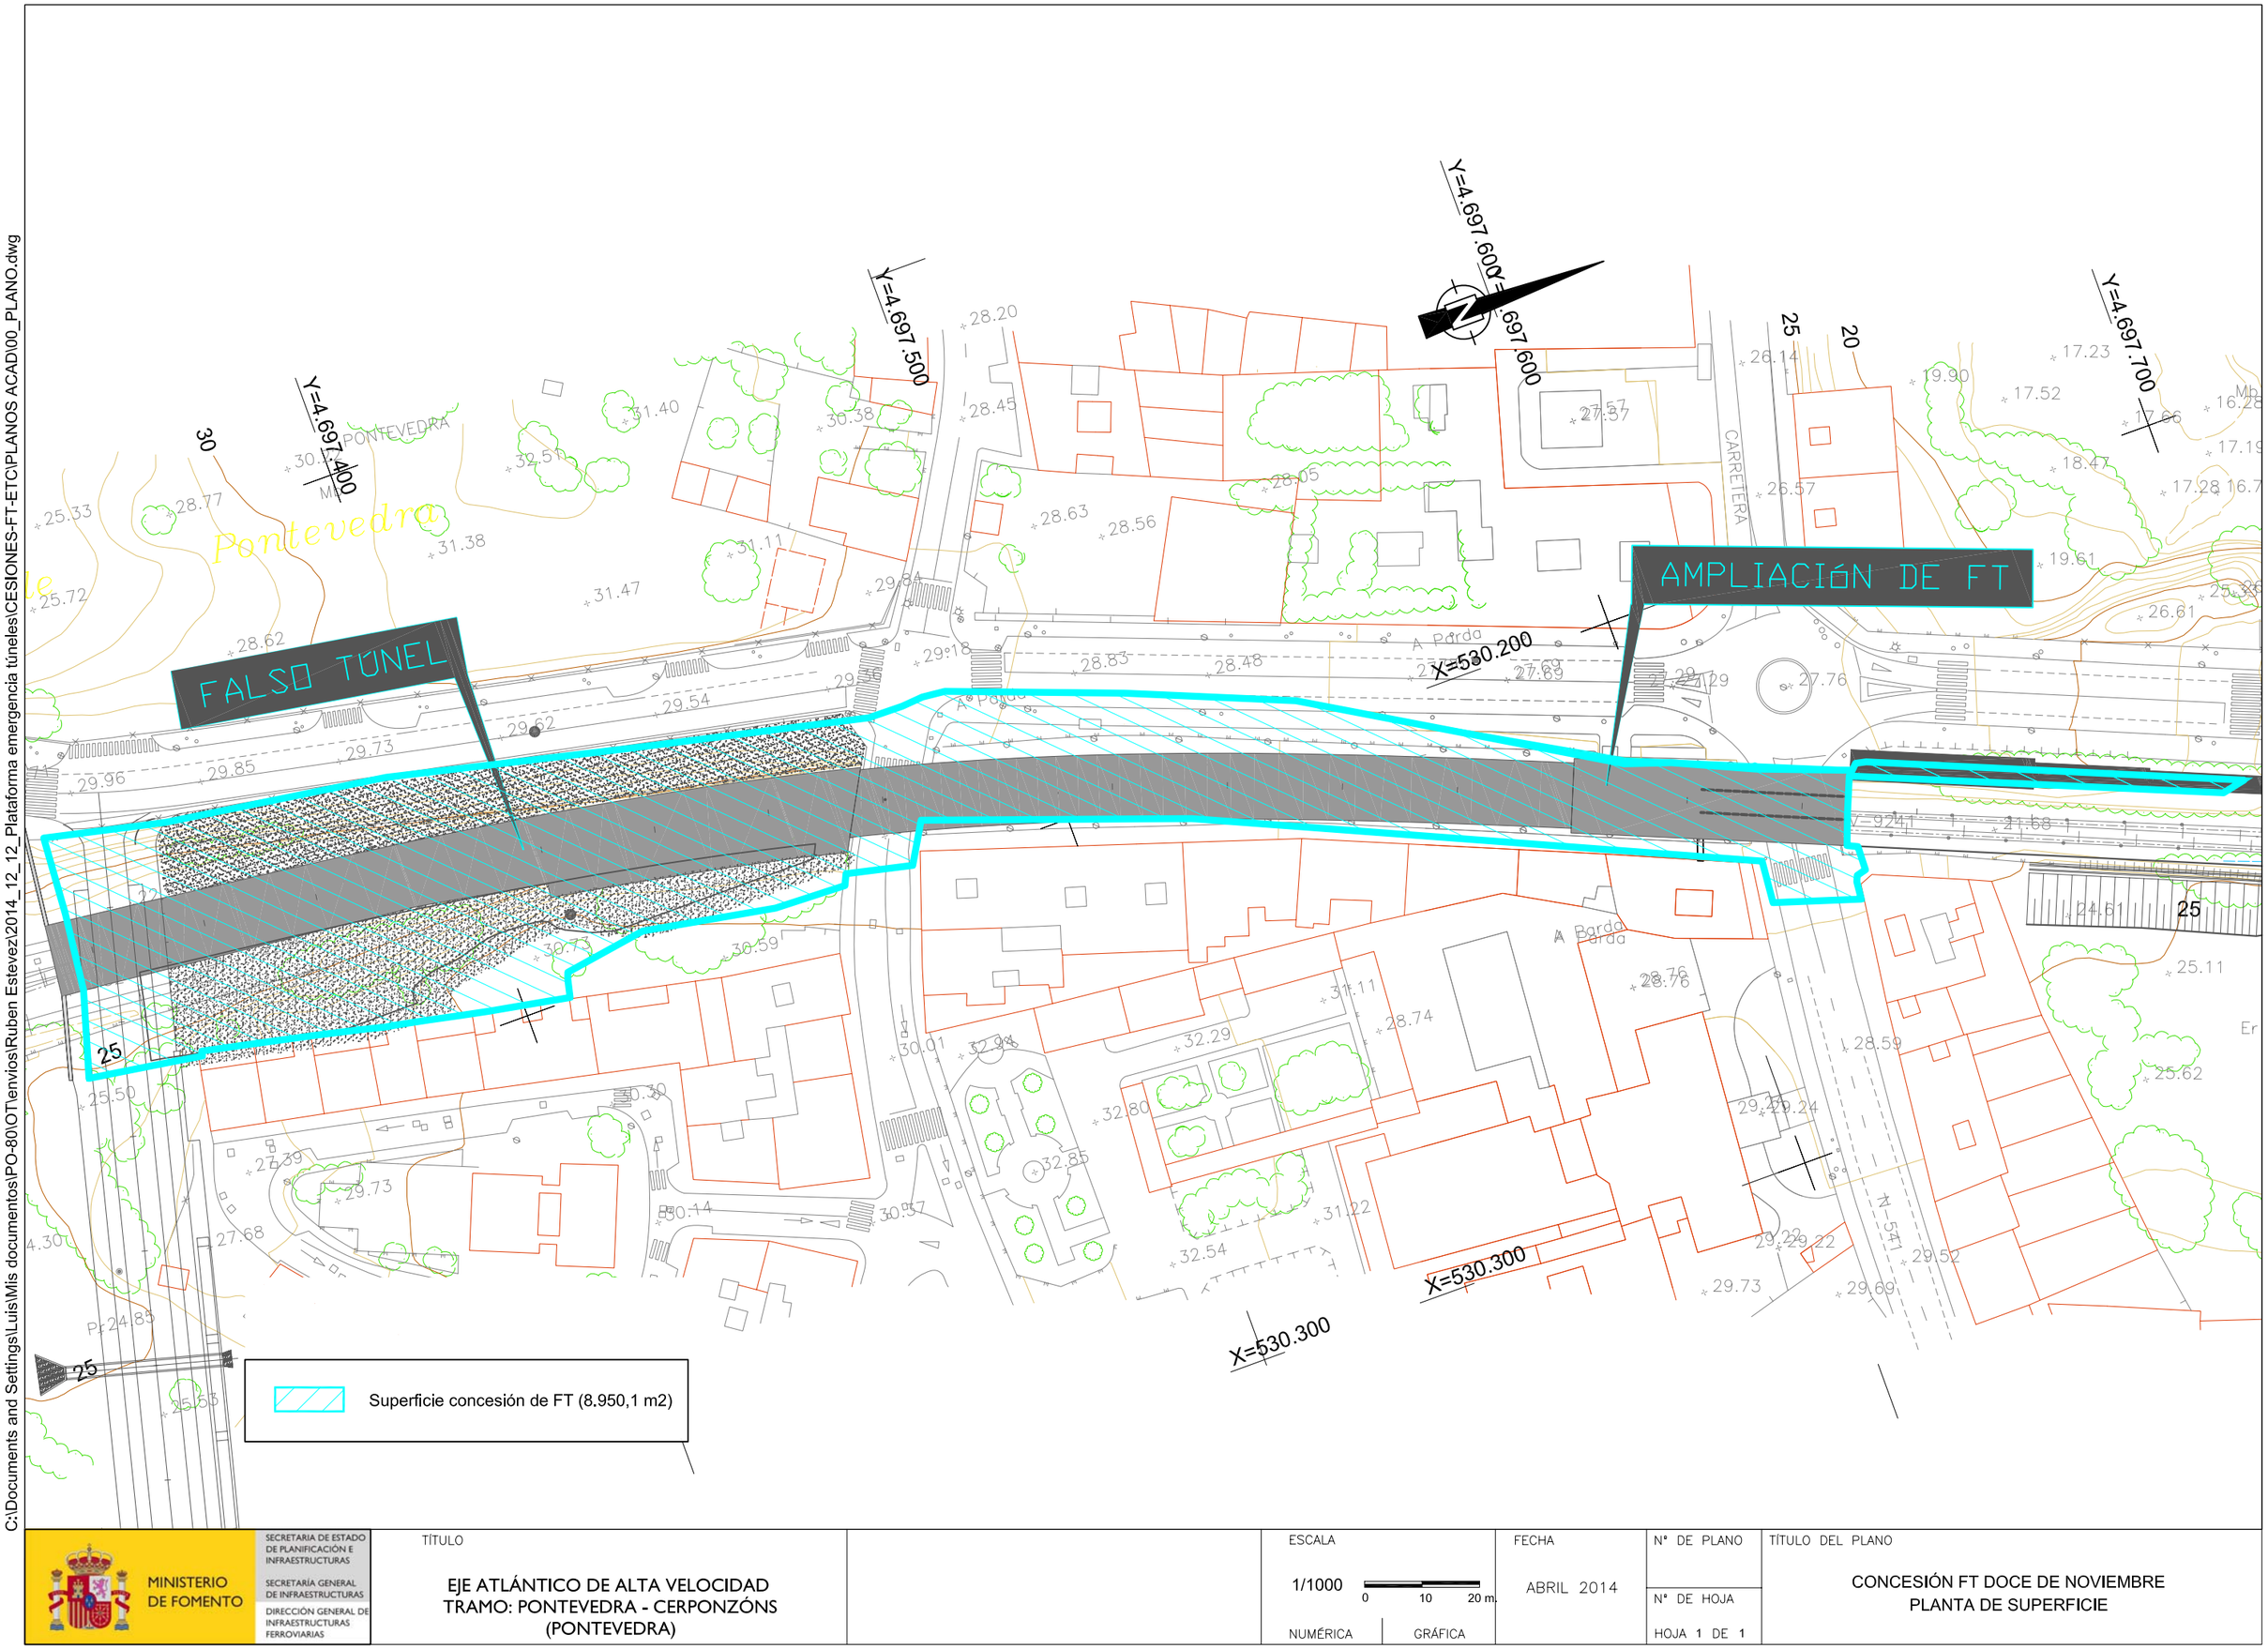



C:\Documents and Settings\Luis\Mis documentos\PO-80\OT\envios\Ruben Estevez\2014_12_12_Plataforma emergencia túneles\CESIONES-FT-ETC\PLANOS ACAD\00_PLANO.dwg

MINISTERIO DE FOMENTO

SECRETARIA DE ESTADO DE PLANIFICACIÓN E INFRAESTRUCTURAS
SECRETARÍA GENERAL DE INFRAESTRUCTURAS
DIRECCIÓN GENERAL DE INFRAESTRUCTURAS FERROVIARIAS

TÍTULO

EJE ATLÁNTICO DE ALTA VELOCIDAD
TRAMO: PONTEVEDRA - CERPONZÓNS
(PONTEVEDRA)

ESCALA

1/1000

0 10 20 m.

NUMÉRICA | GRÁFICA

FECHA

ABRIL 2014

Nº DE PLANO

Nº DE HOJA

HOJA 1 DE 1

TÍTULO DEL PLANO

CONCESIÓN FT DOCE DE NOVIEMBRE
PLANTA DE SUPERFICIE