


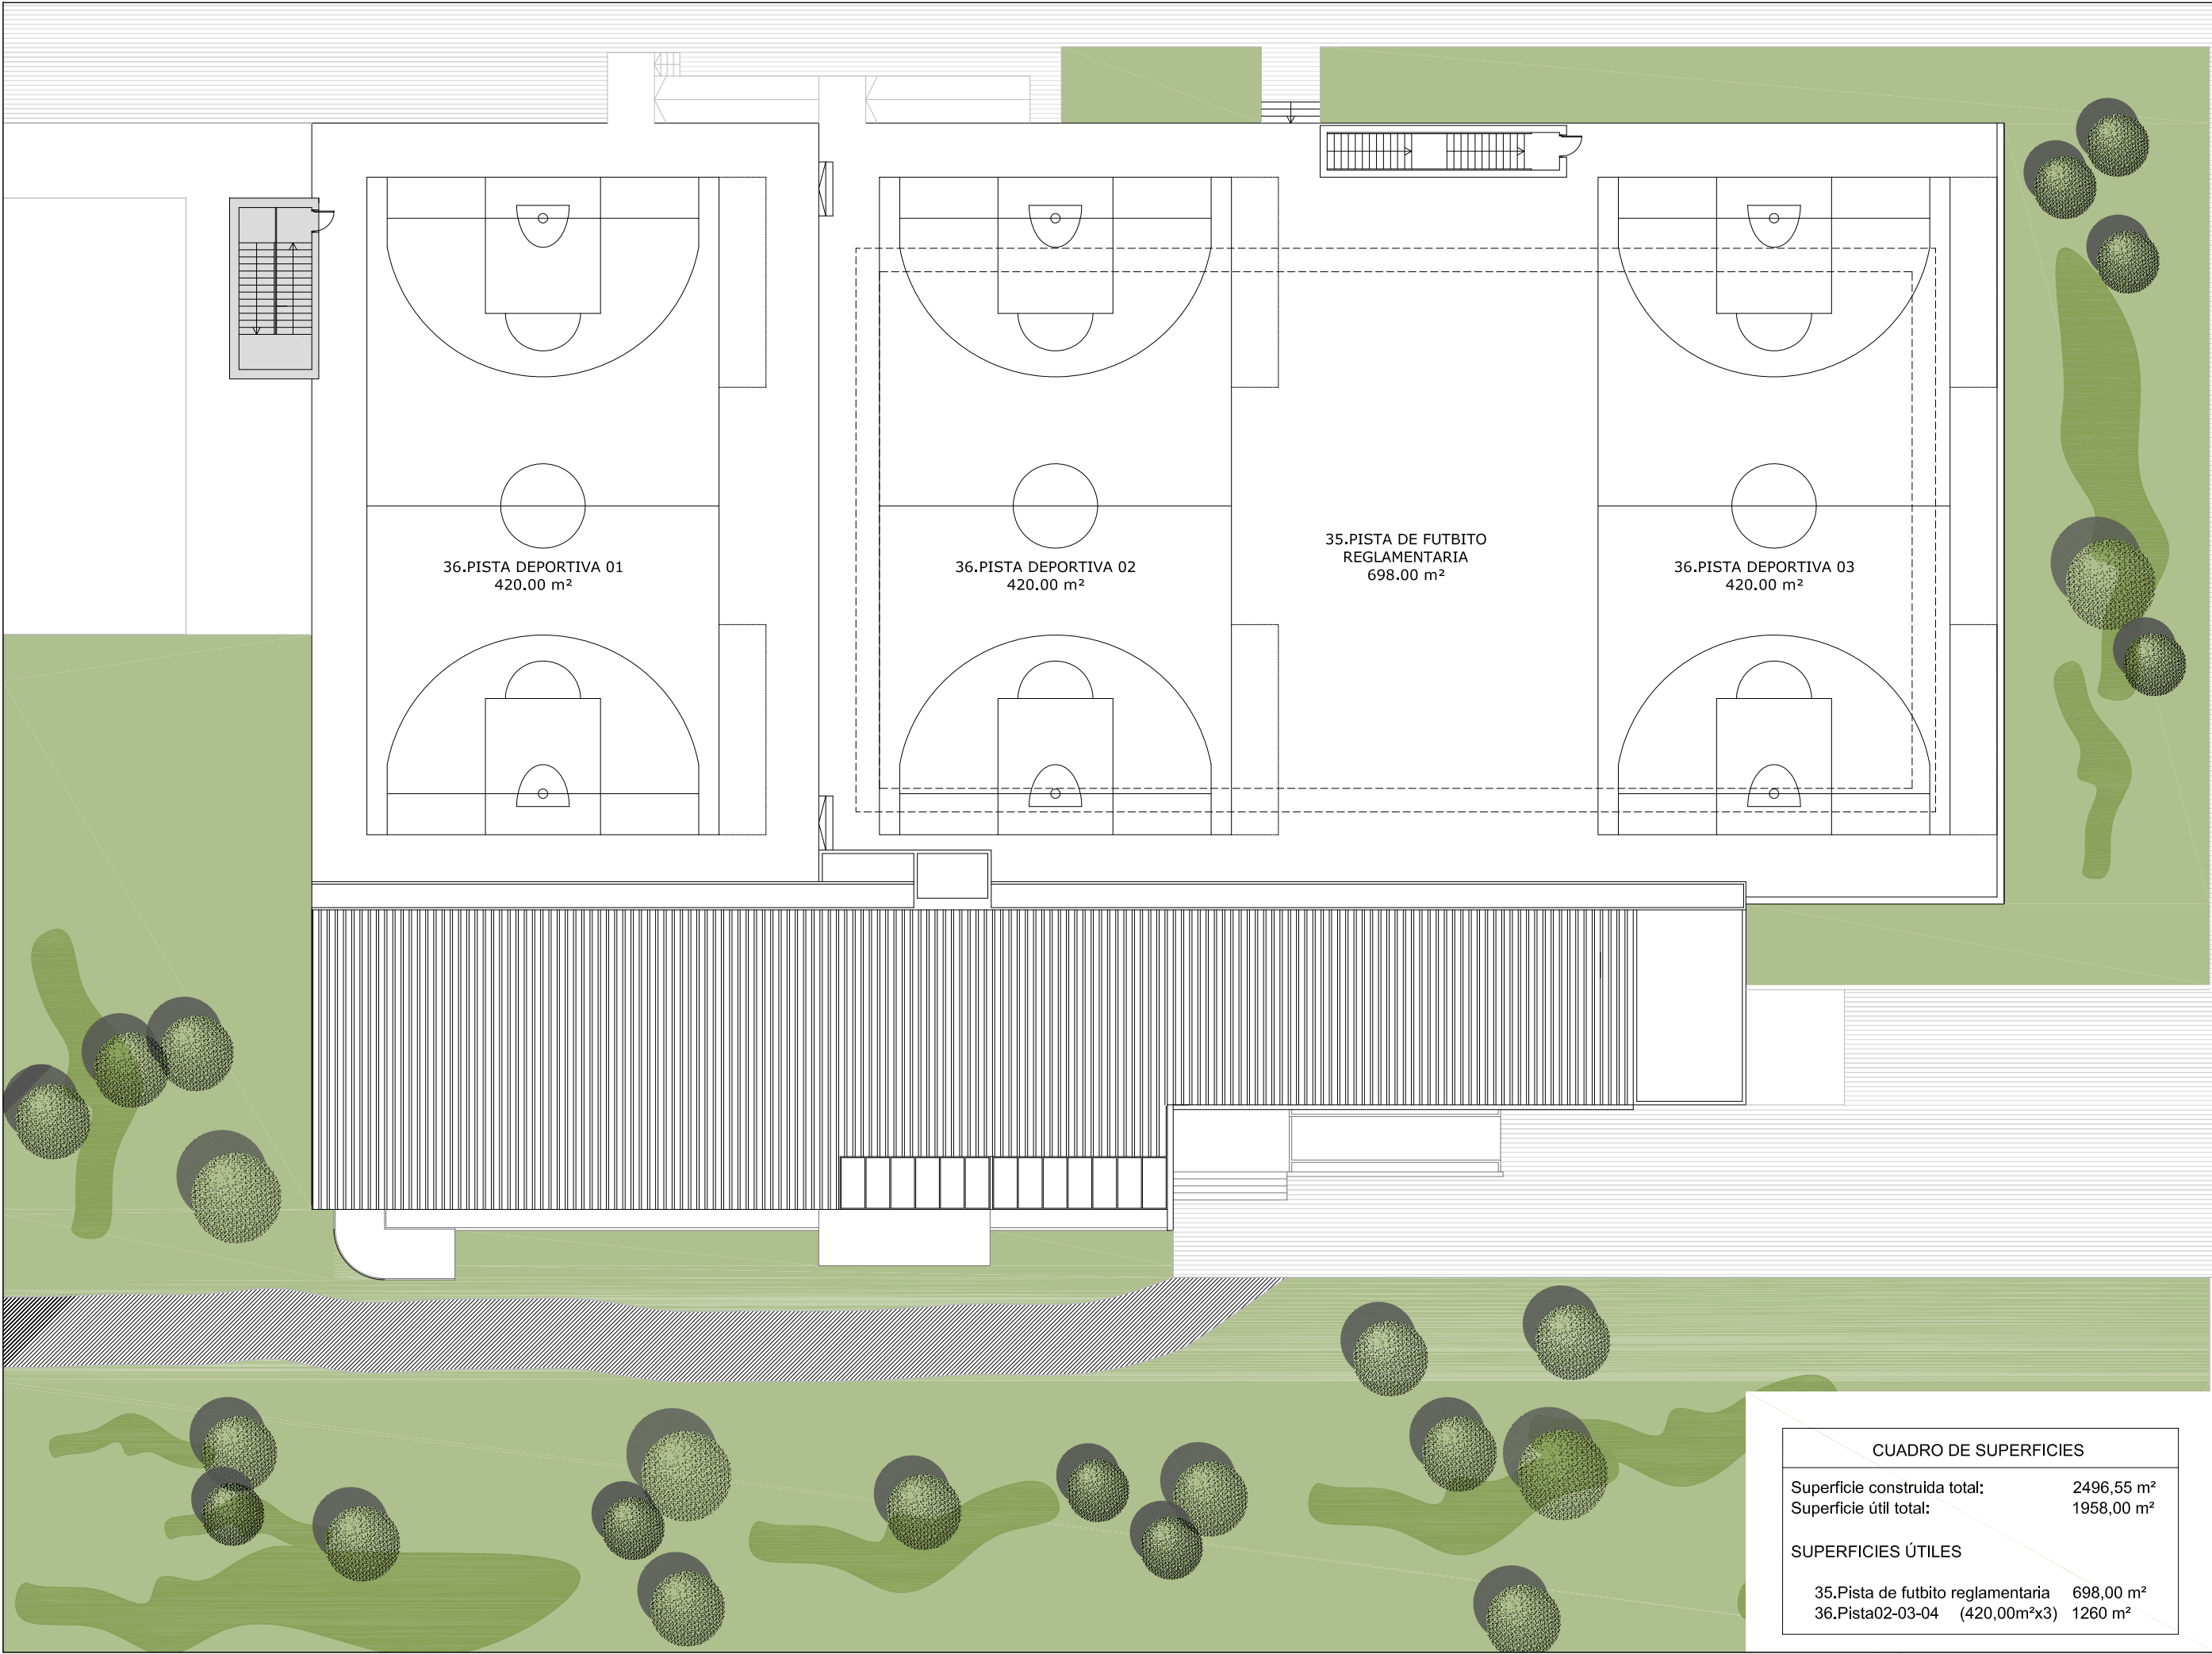

ANTEPROYECTO DE
OBRA PARA REFORMA,
MEJORA Y AMPLIACIÓN
DE LA PISCINA MUNICIPAL DE
CAMPO LONGO

Lugar: Plaza de la Constitución
PROMOTOR: Concello de Pontevedra



MARÍA PIERRES LÓPEZ

C/ Augusto Garía Sánchez 10-2º C

Pontevedra 36003

Tel: 655 081 790

email: mariapierras@coag.es

COLEGIADA Nº 3453 C.O.A.G.

OBRA DE REFORMA, MEJORA Y AMPLIACIÓN DE
LA PISCINA MUNICIPAL DE CAMPO LONGO

CUADRO DE SUPERFICIES	
Superficie construida total:	2496,55 m²
Superficie útil total:	1958,00 m²
SUPERFICIES ÚTILES	
35.Pista de futbito reglamentaria	698,00 m²
36.Pista02-03-04 (420,00m²x3)	1260 m²

Planta de cubiertas
PROPUESTA

fecha: NOVIEMBRE 2015

escala: 1/250



1.03.1