

ANTEPROYECTO DE OBRA PARA REFORMA, MEJORA Y AMPLIACIÓN DE LA PISCINA MUNICIPAL DE CAMPOLONGO

Lugar: Plaza de la Constitución
PROMOTOR:Concello de Pontevedra



MARÍA PIERRES LÓPEZ

C/ Augusto García Sánchez 10-2º C


Pontevedra 36003

Tel: 655 081 790

email: mariapierras@coag.es

COLEGIADA N° 3453 C.O.A.G.


OBRA DE REFORMA, MEJORA Y AMPLIACIÓN DE LA PISCINA MUNICIPAL DE CAMPOLONGO

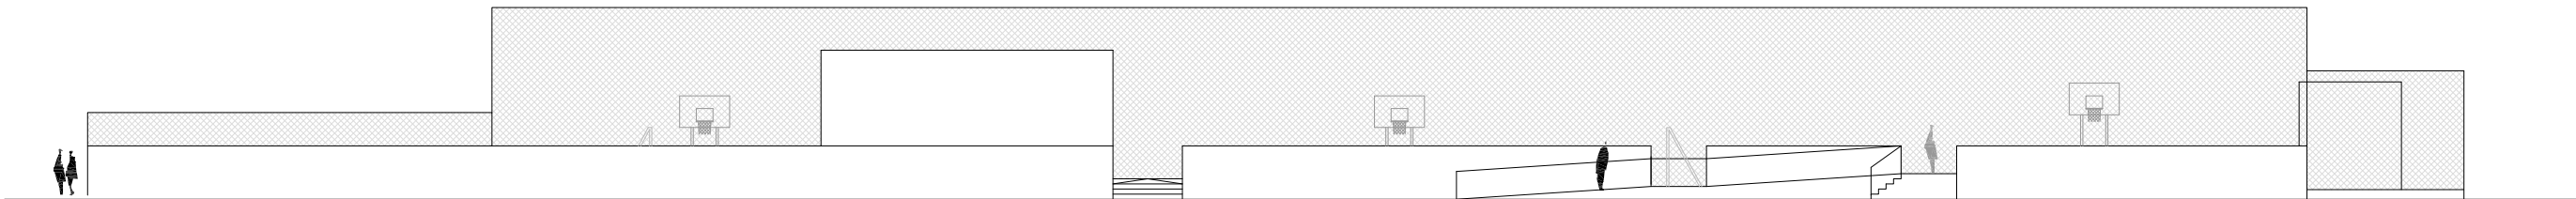

Alzado norte A1-A1´



Alzado sur A2-A2´

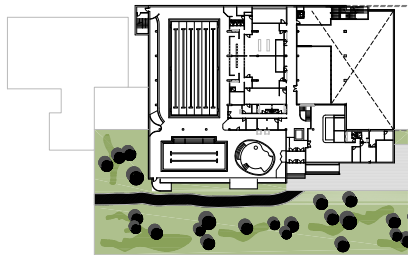

Planta esquemática E 1/1500

Alzados norte y sur
PROPUESTA

fecha: NOVIEMBRE 2015

escala: 1/250 - 1/1500



2.00.1