




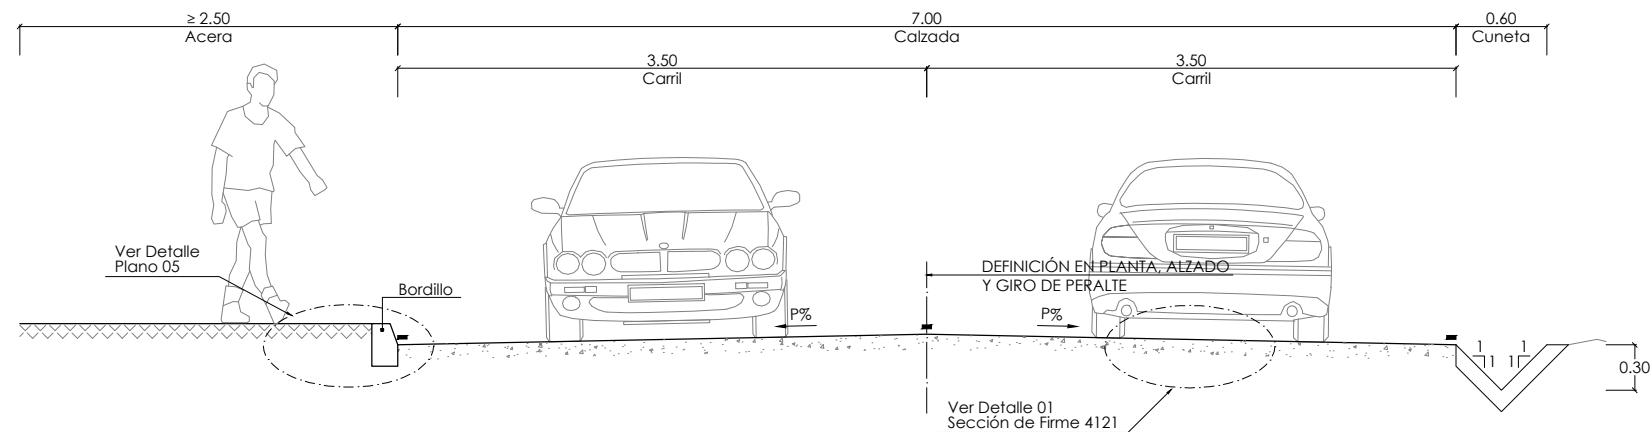


SECCIÓN TIPO EN RÚA REGUIÑA
Escala 1:50

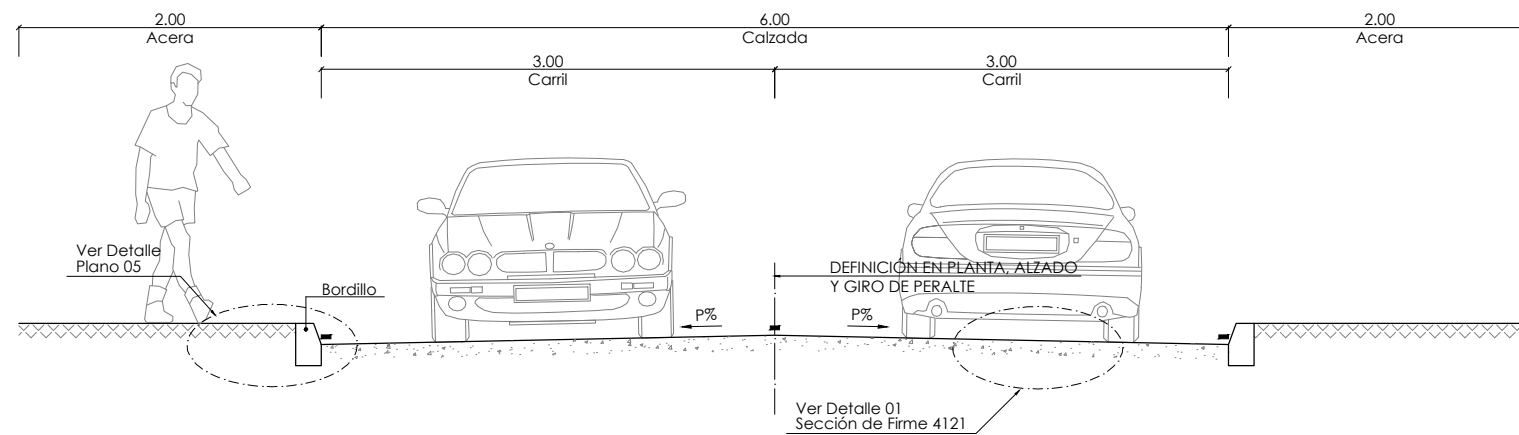

SECCIÓN TIPO EN CONEXIÓN TAFISA
Escala 1:50

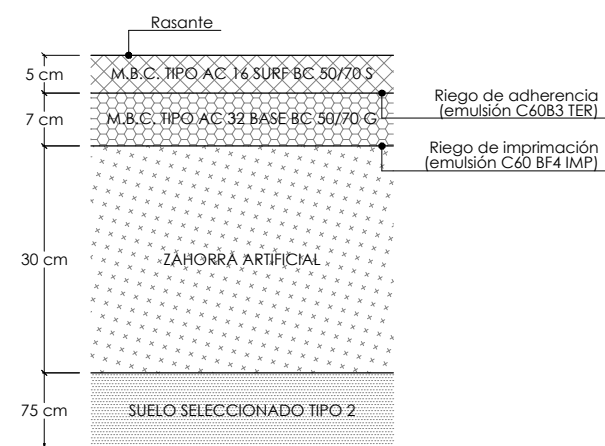

Sobre Explanada Natural de Suelo Tolerable

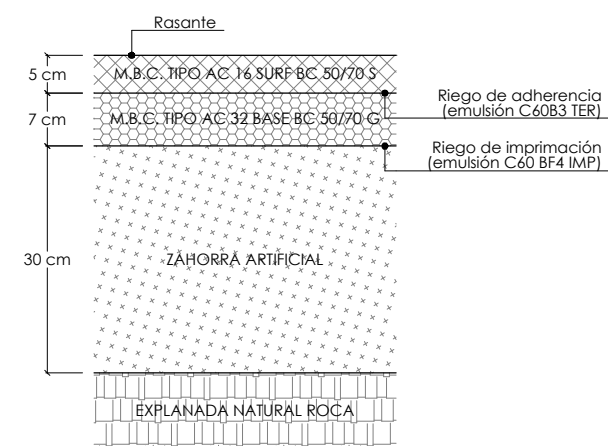

Sobre Explanada Natural de Roca

DETALLE 01
SECCIÓN DE FIRME T4121
Escala 1:10