



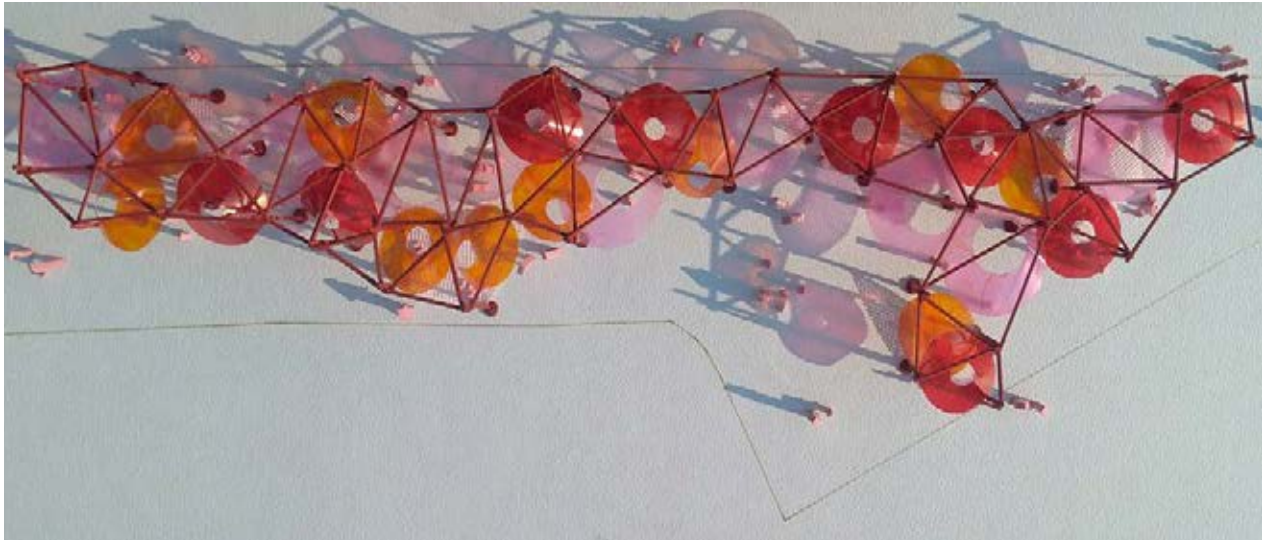

9:00

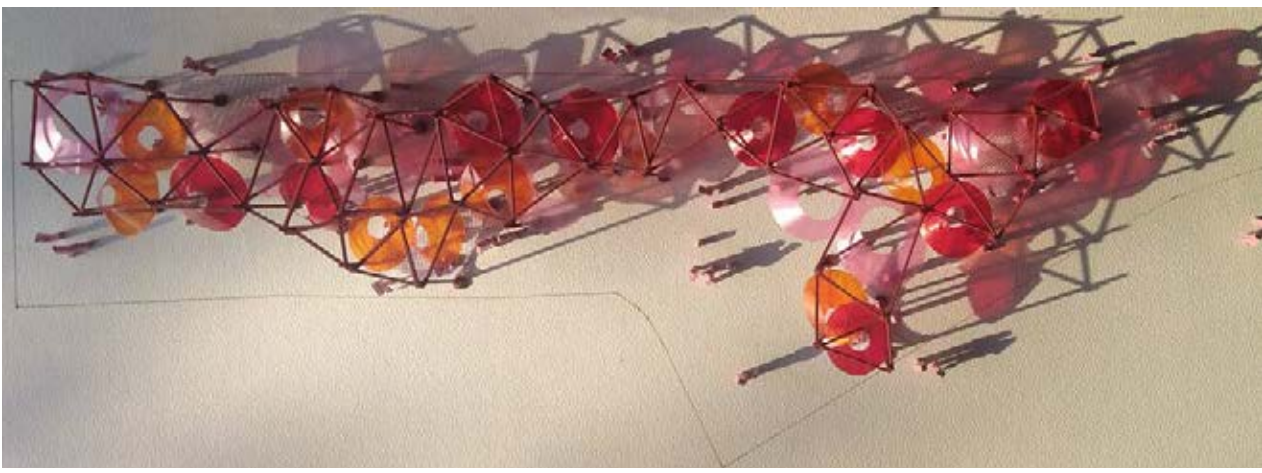

12:00




Estudio de Sombras con Maqueta 1:100

18:00



Maqueta 1:100

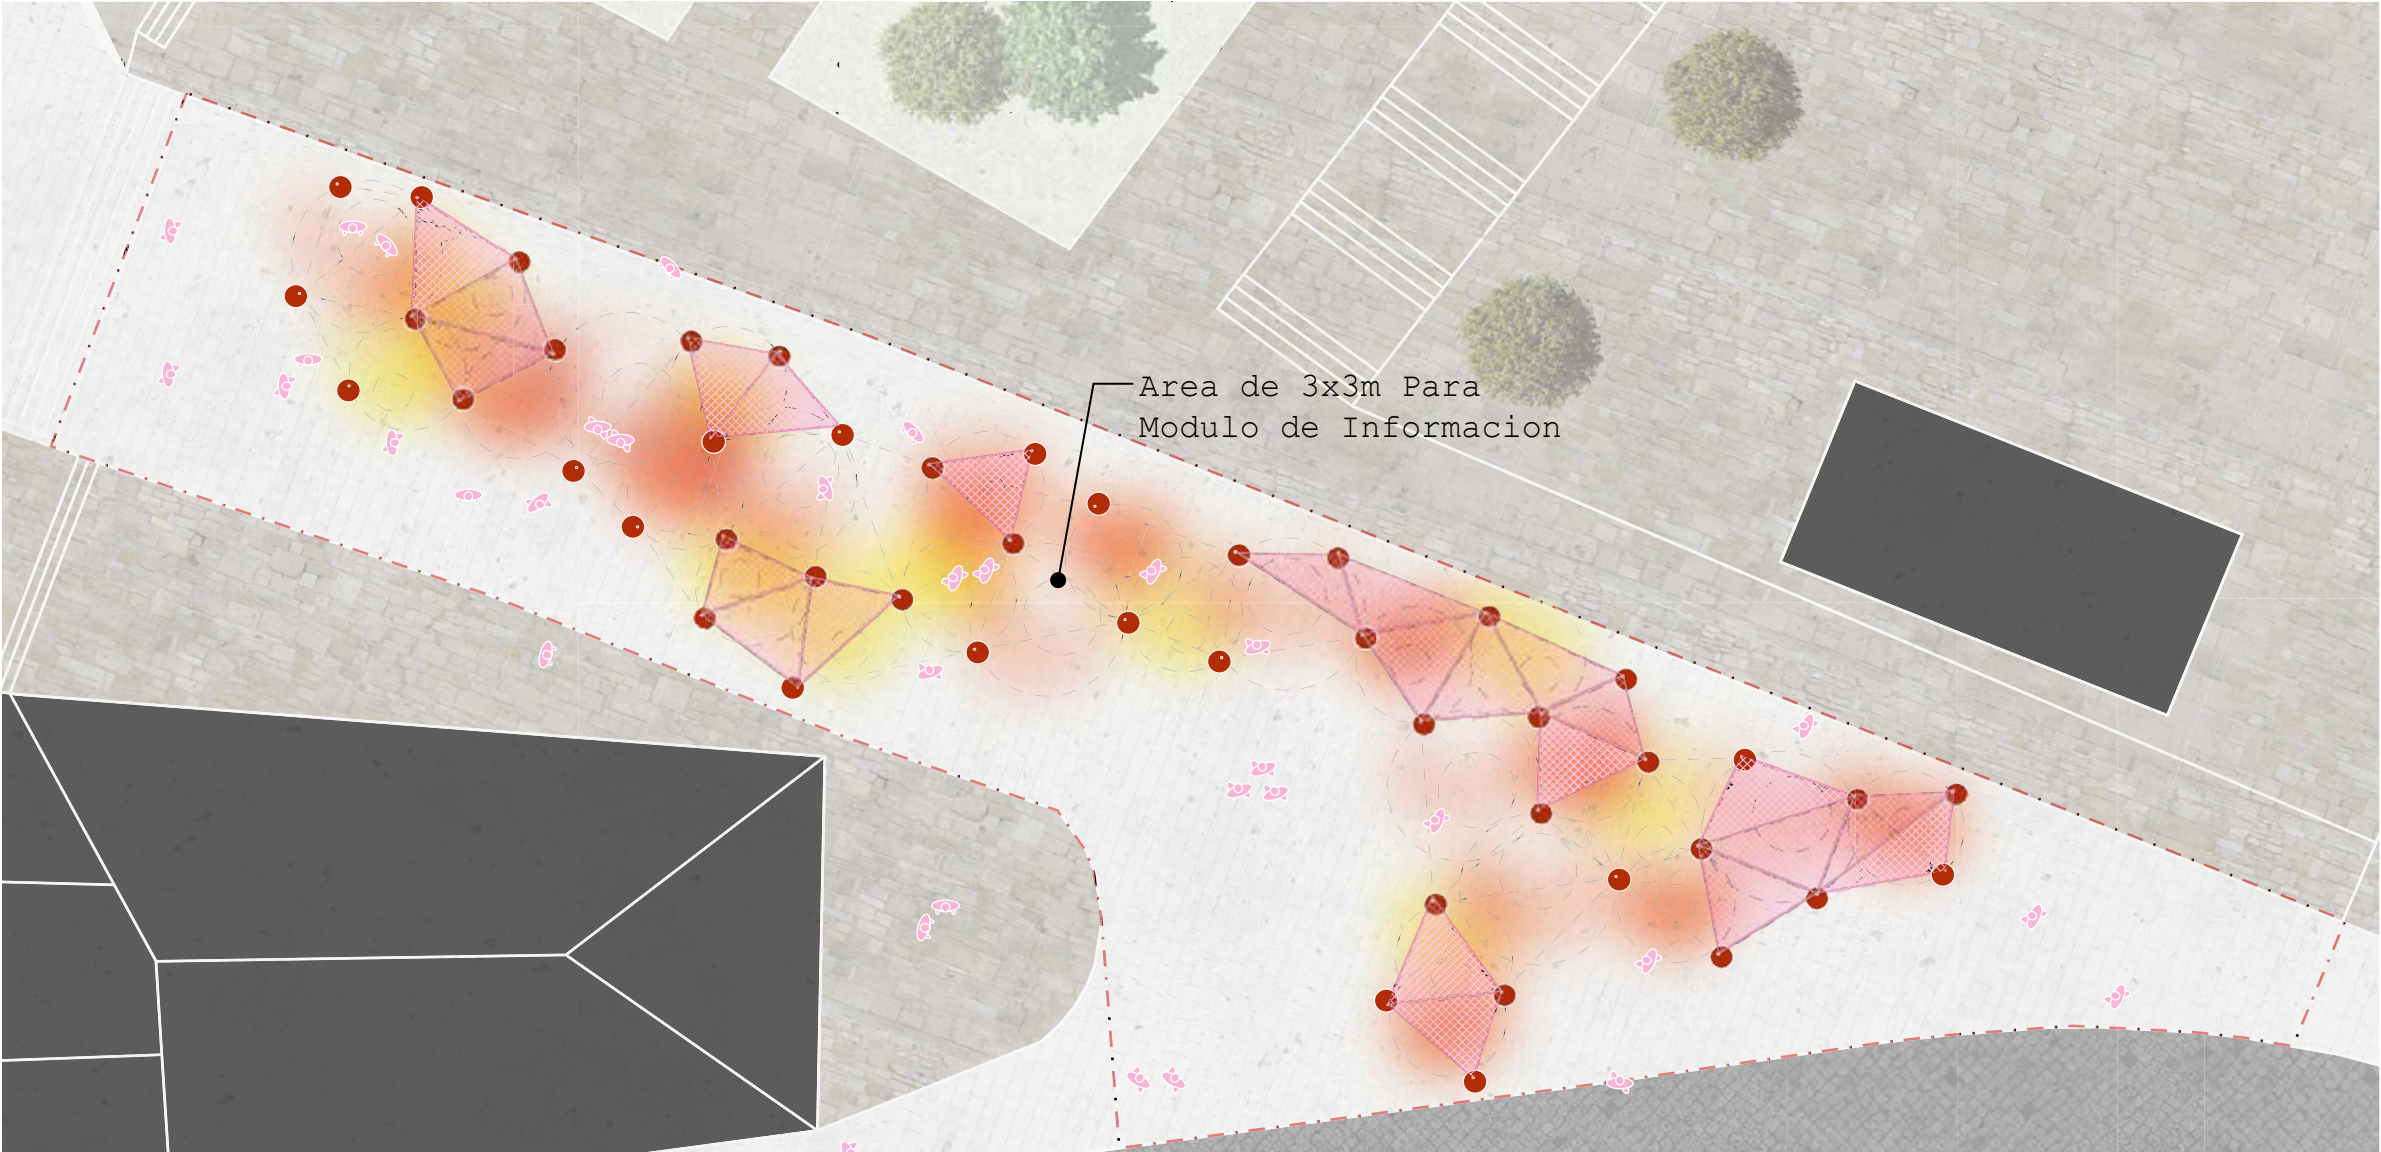


Paseo de Hamacas 1:100



Plano de Sombrillas 1:100



Activación Nocturna 1:100

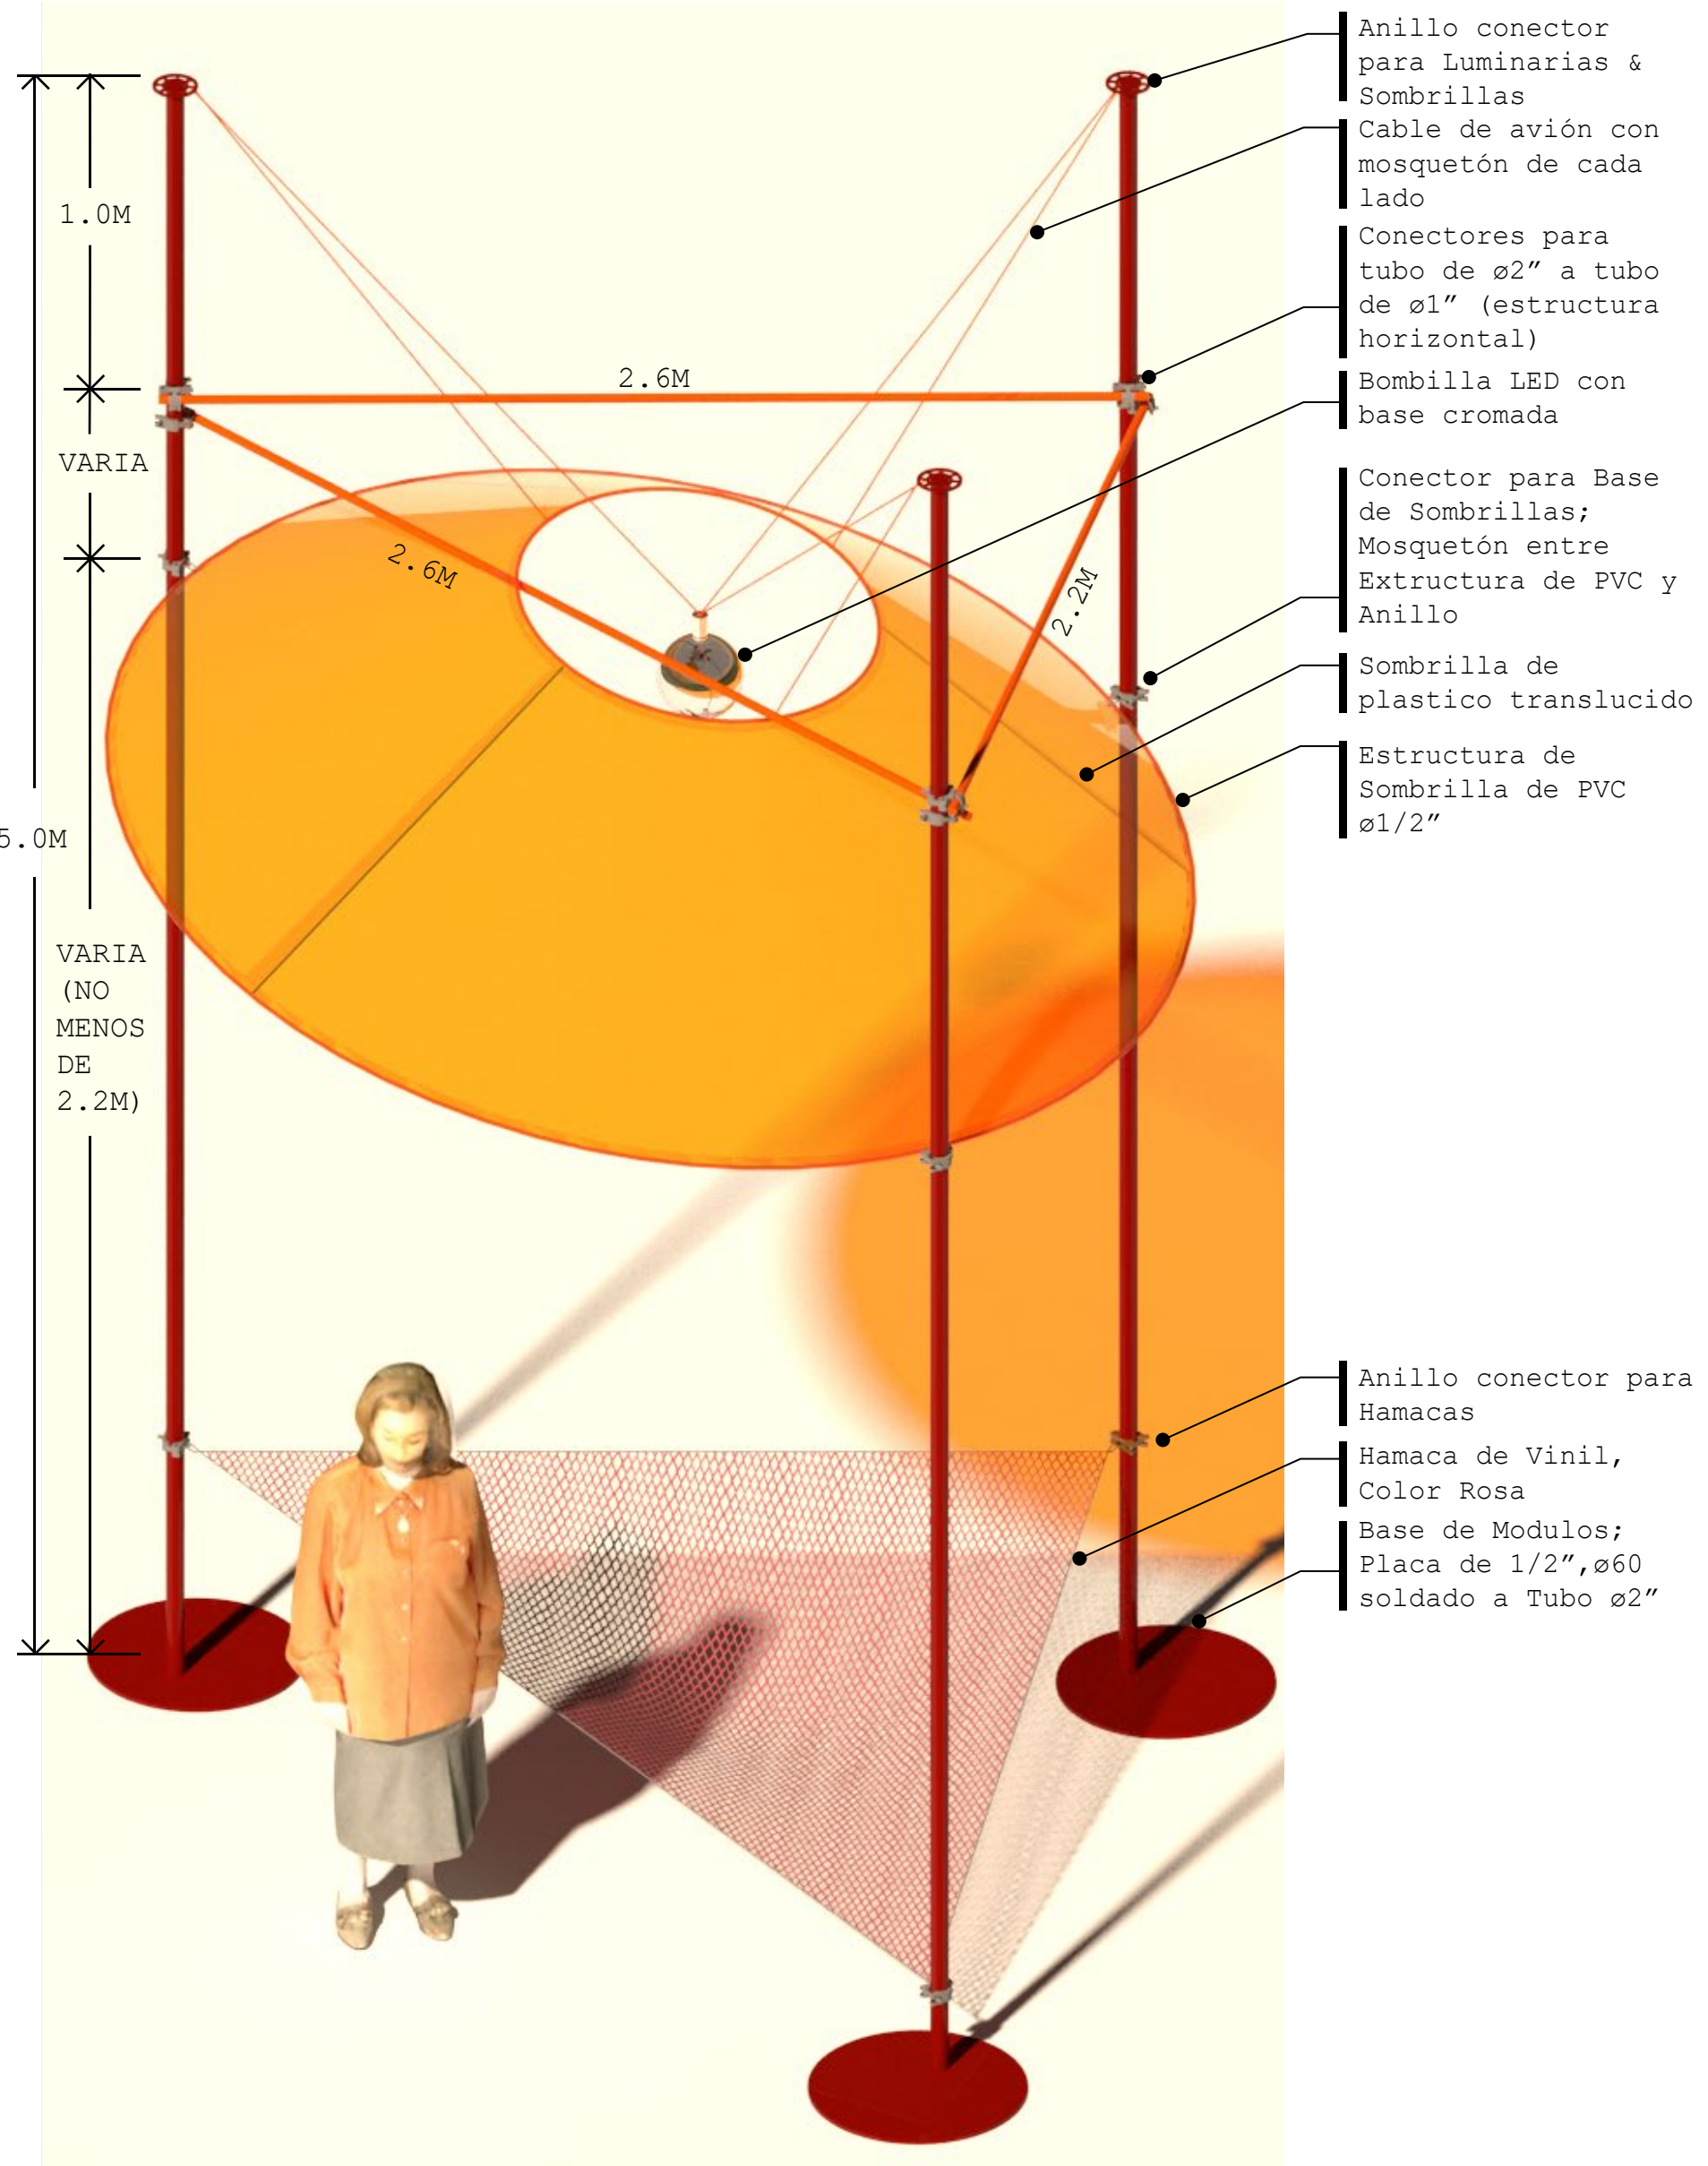

Elementos y Medidas del Módulo



Maqueta 1:100