


actuacións en acceso a planta baixa no exterior


adaptación das ramplas de acceso á accesibilidade

supresión da rampla central xerando mellor espazo de circulación

instalación de ascensor ata planta alta: parada: planta baixa, entreplanta (oficinas), planta alta

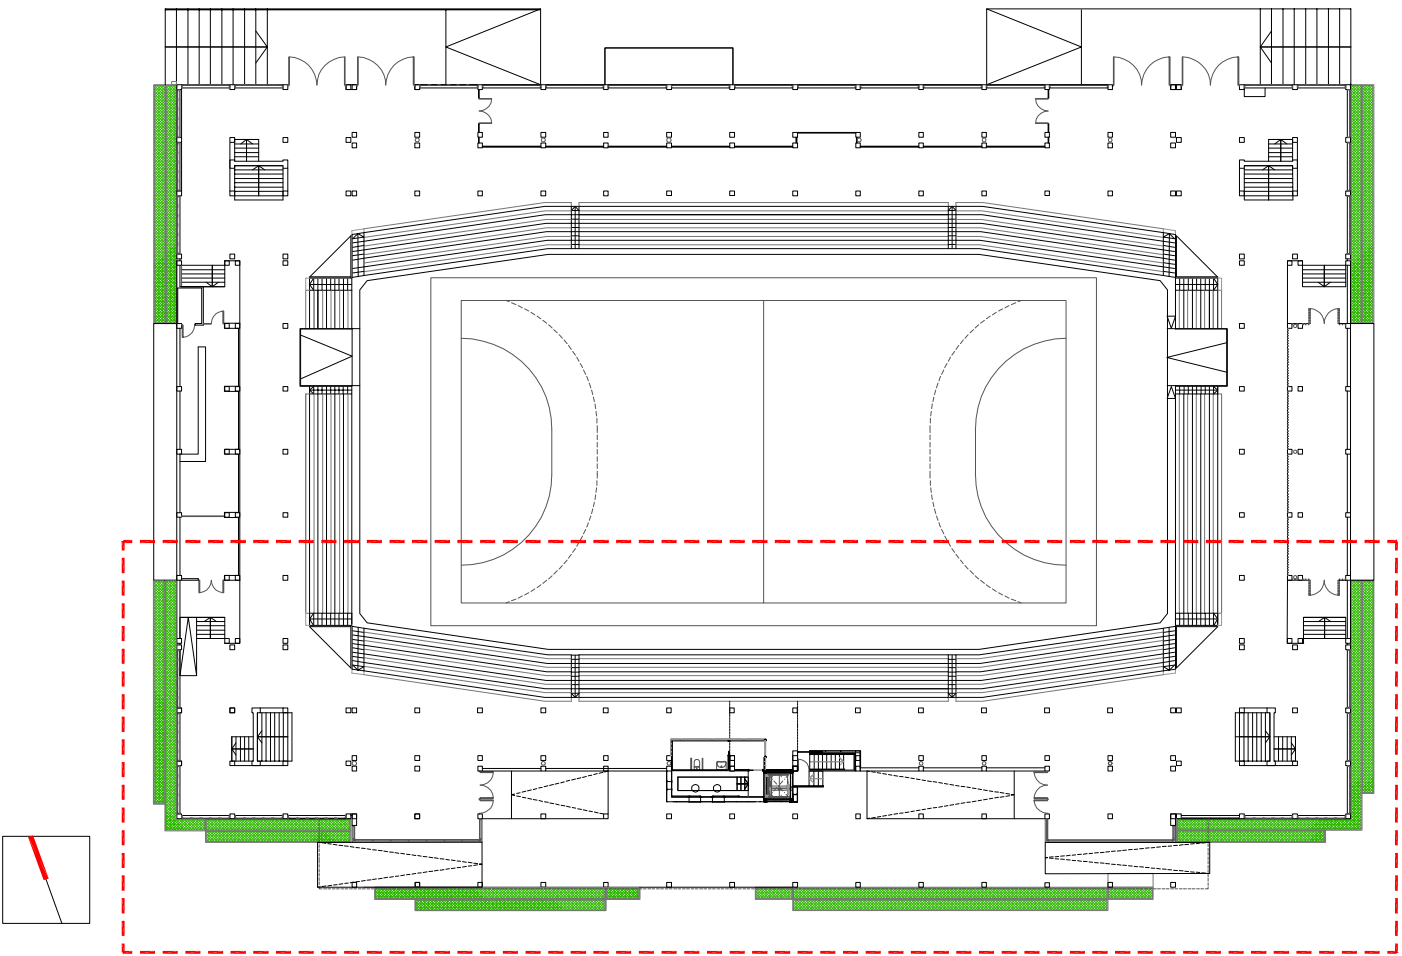

PLANTA BAJA. PROYECTO E=1/300

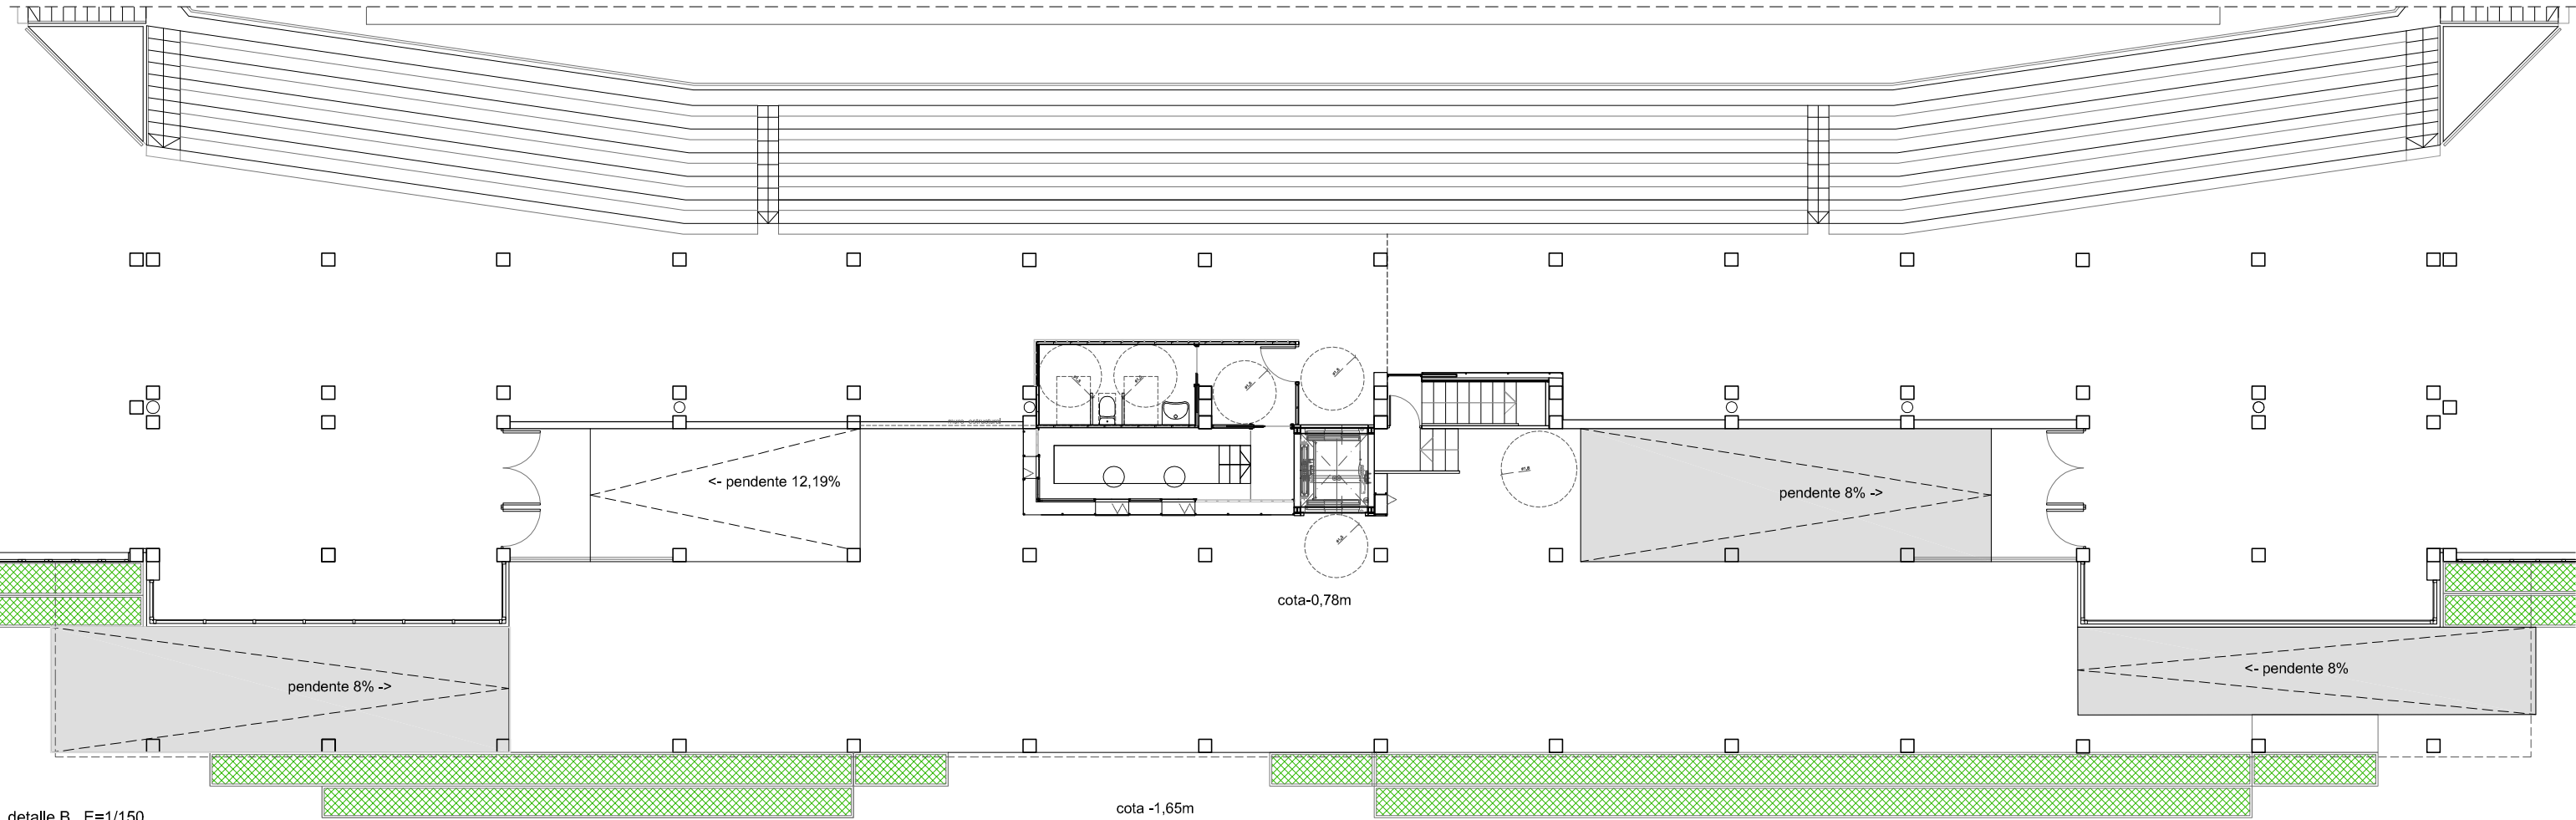

detalle B. E=1/150


actuacións en planta baixa

instalación de ascensor ata planta alta: parada: planta baixa, entreplanta (oficinas), planta alta


instalación de aseo adaptado

adecuación de taquilla





ampliación das escaleiras de acceso ás oficinas

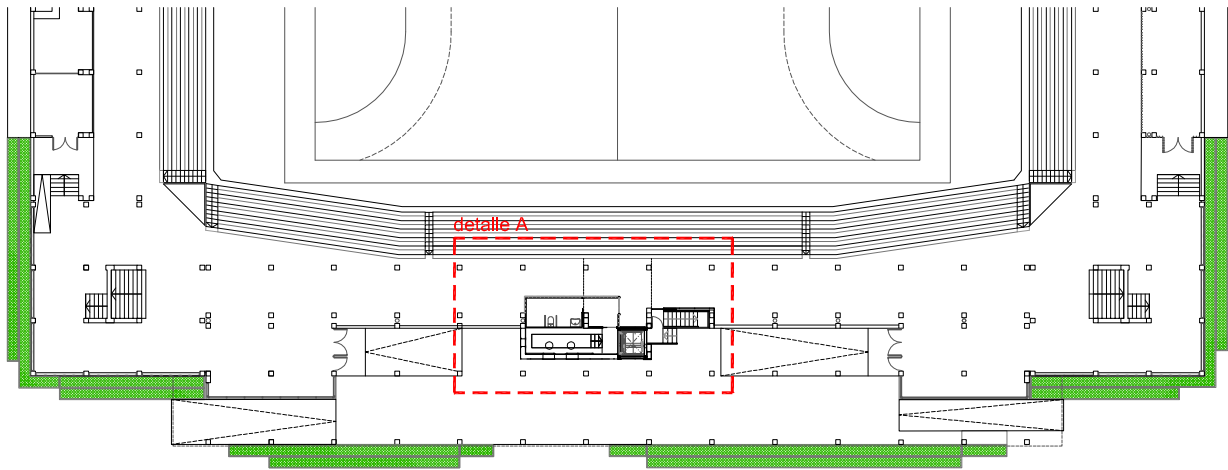


PLANTA BAIXA. PROXECTO E=1/300

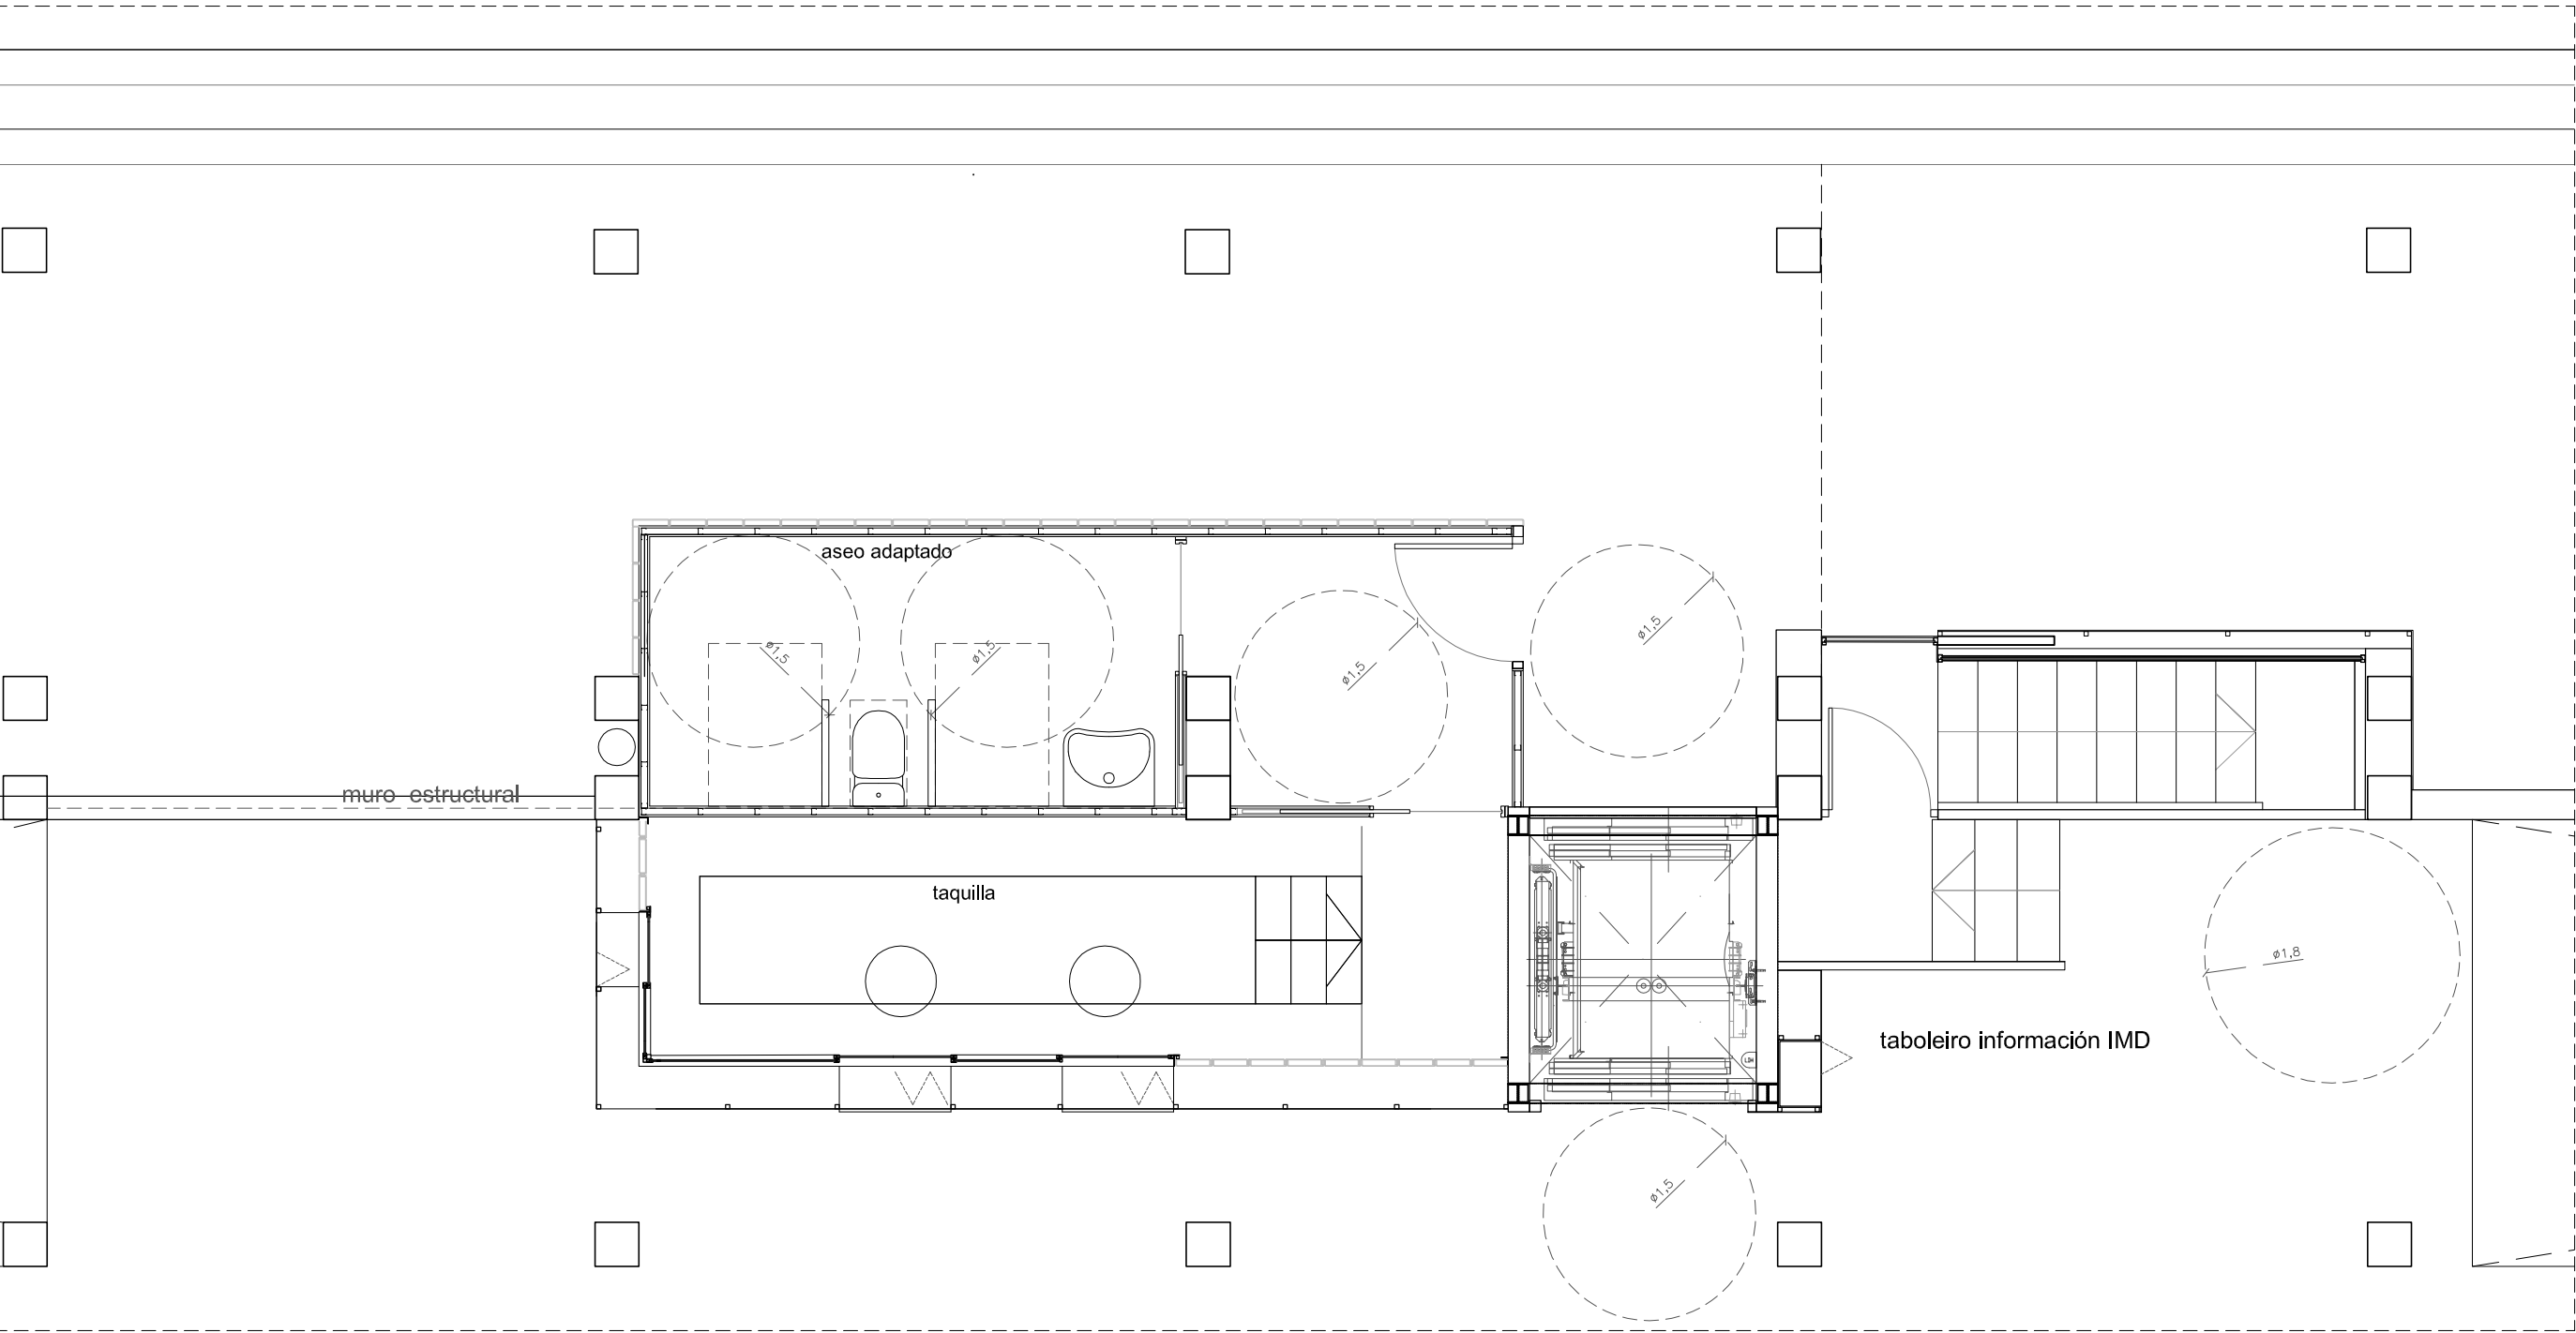


detalle A. E=1/50

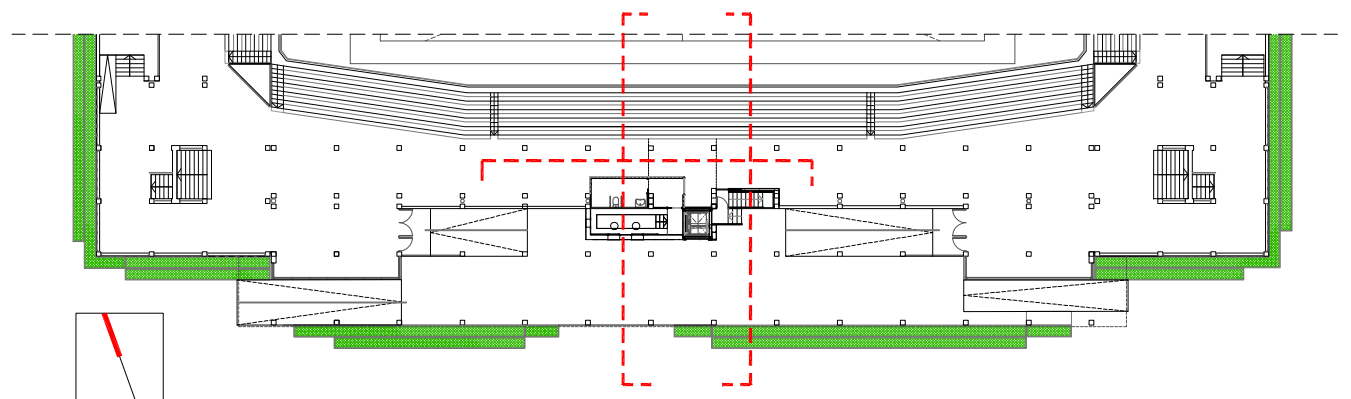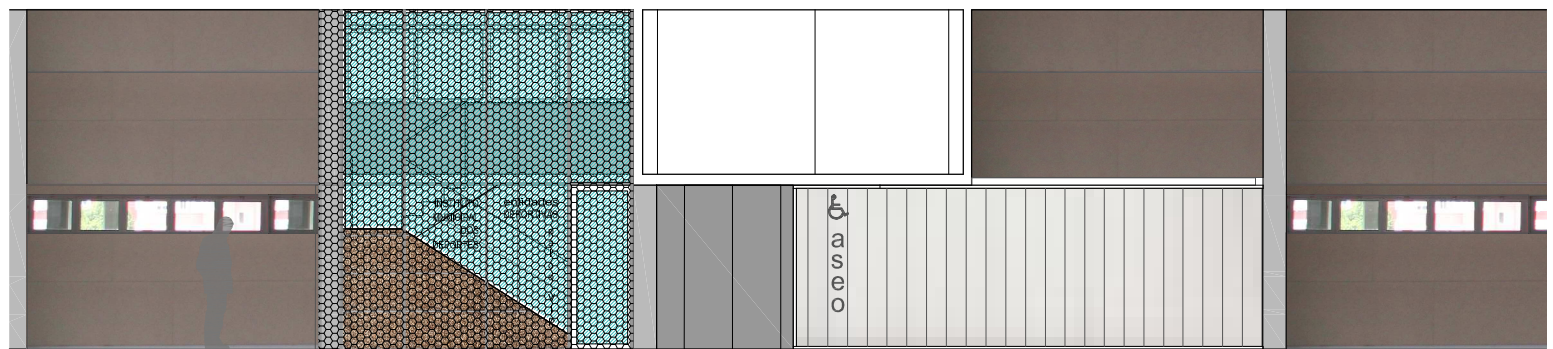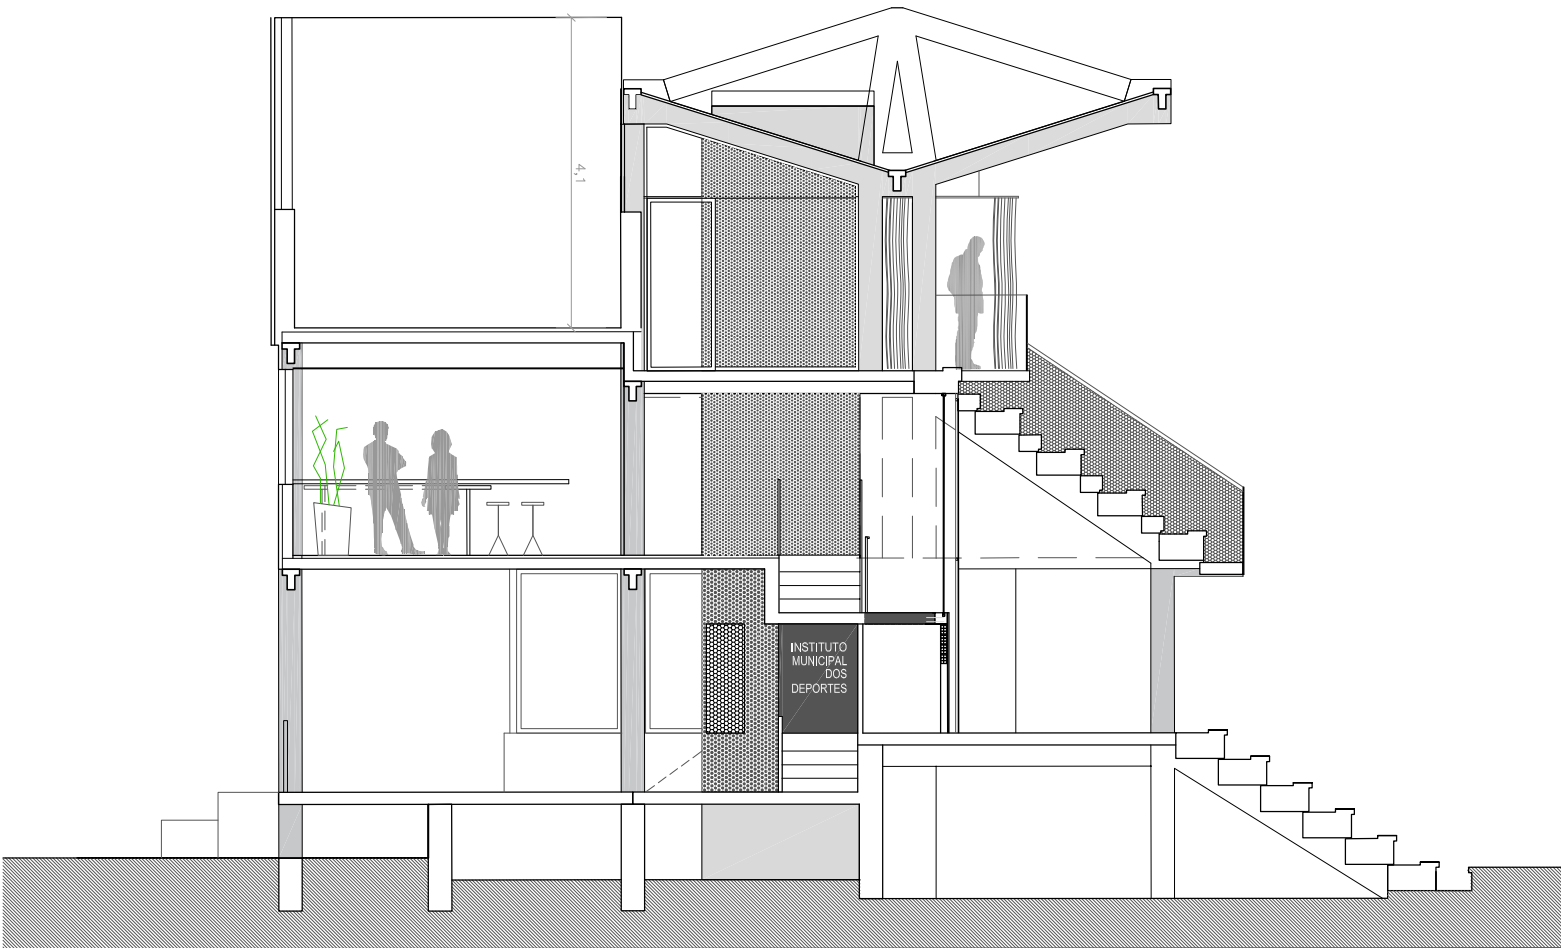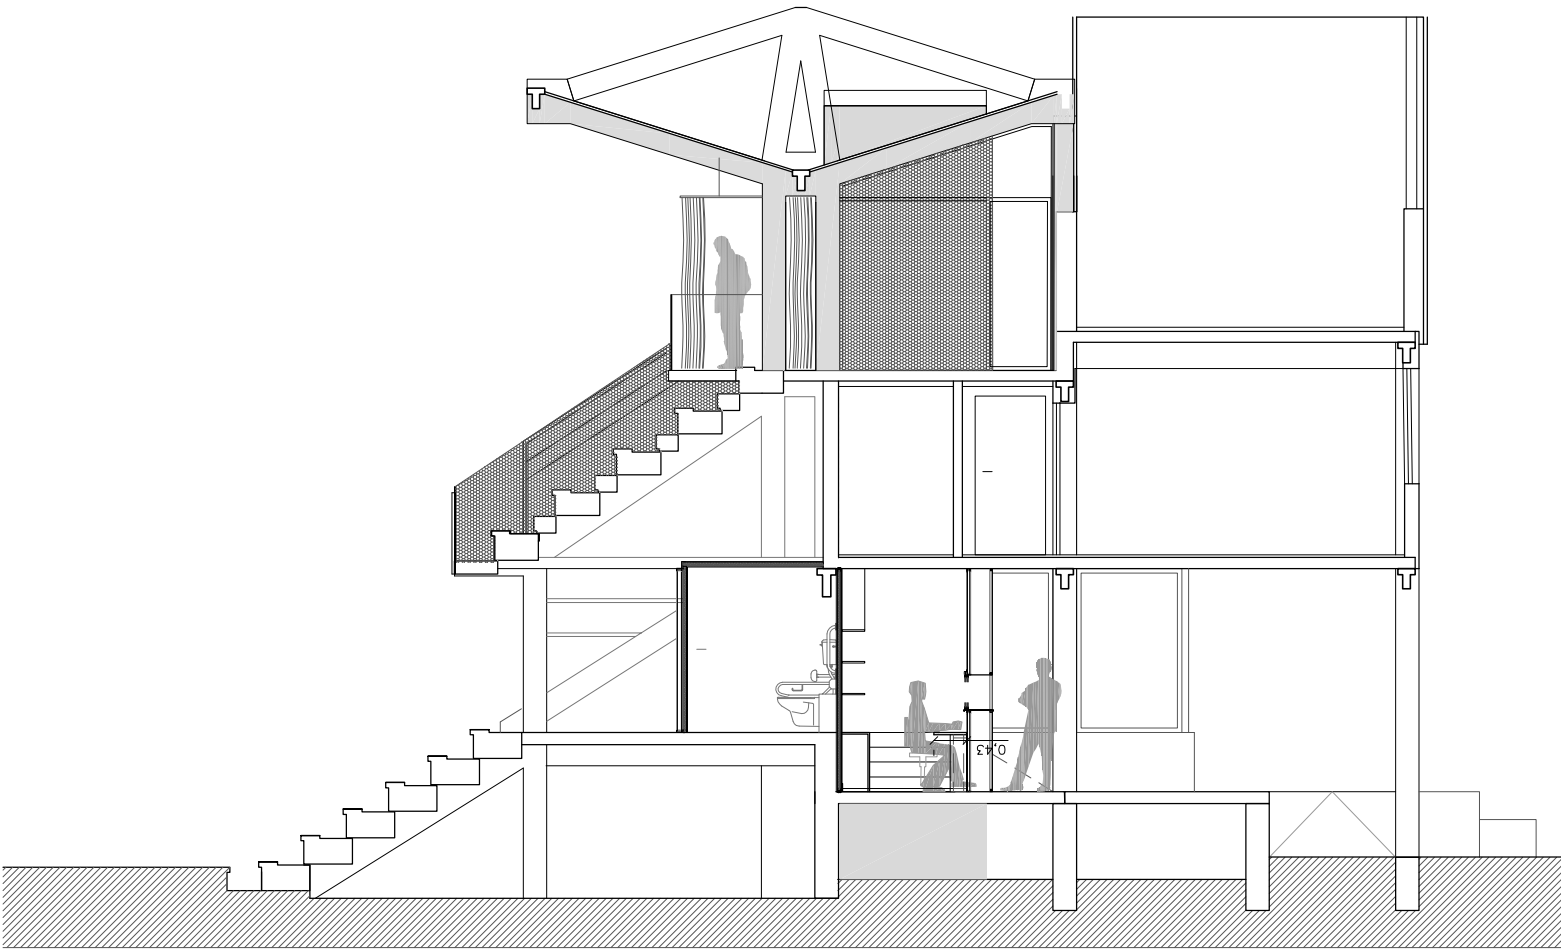


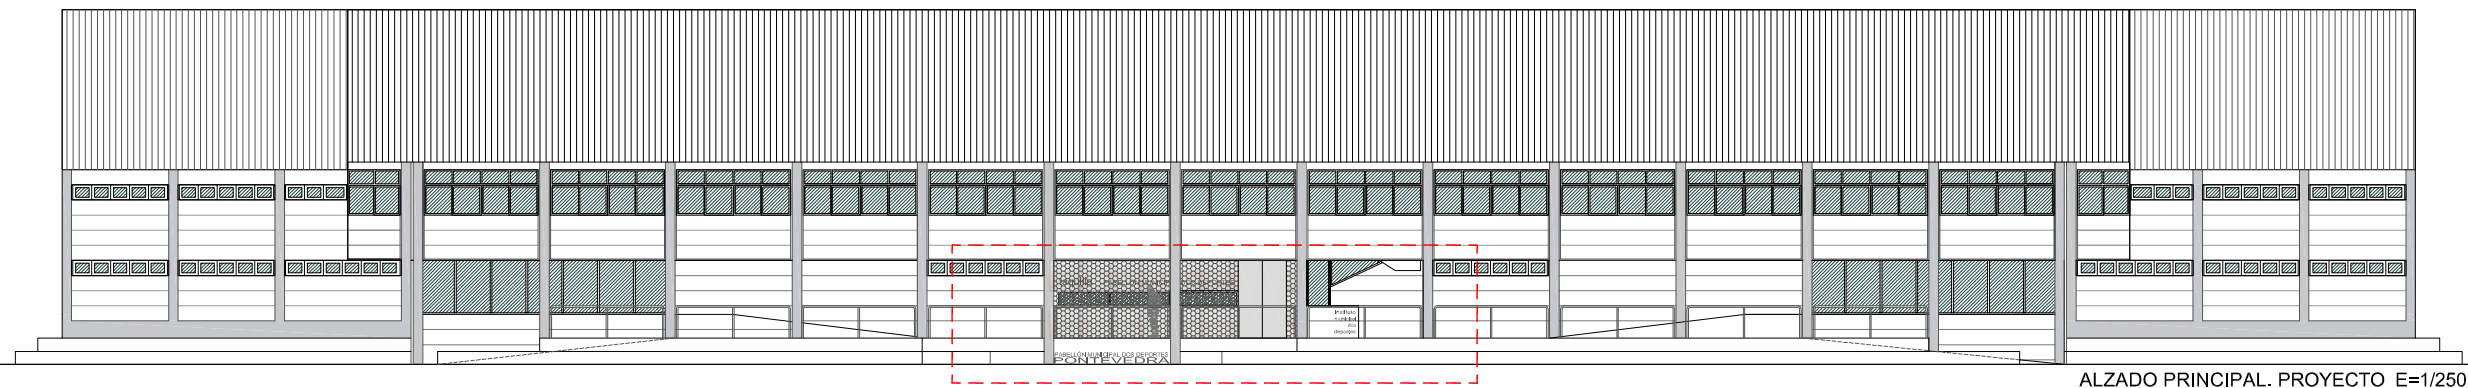


ALZADO PRINCIPAL. PROYECTO E=1/250

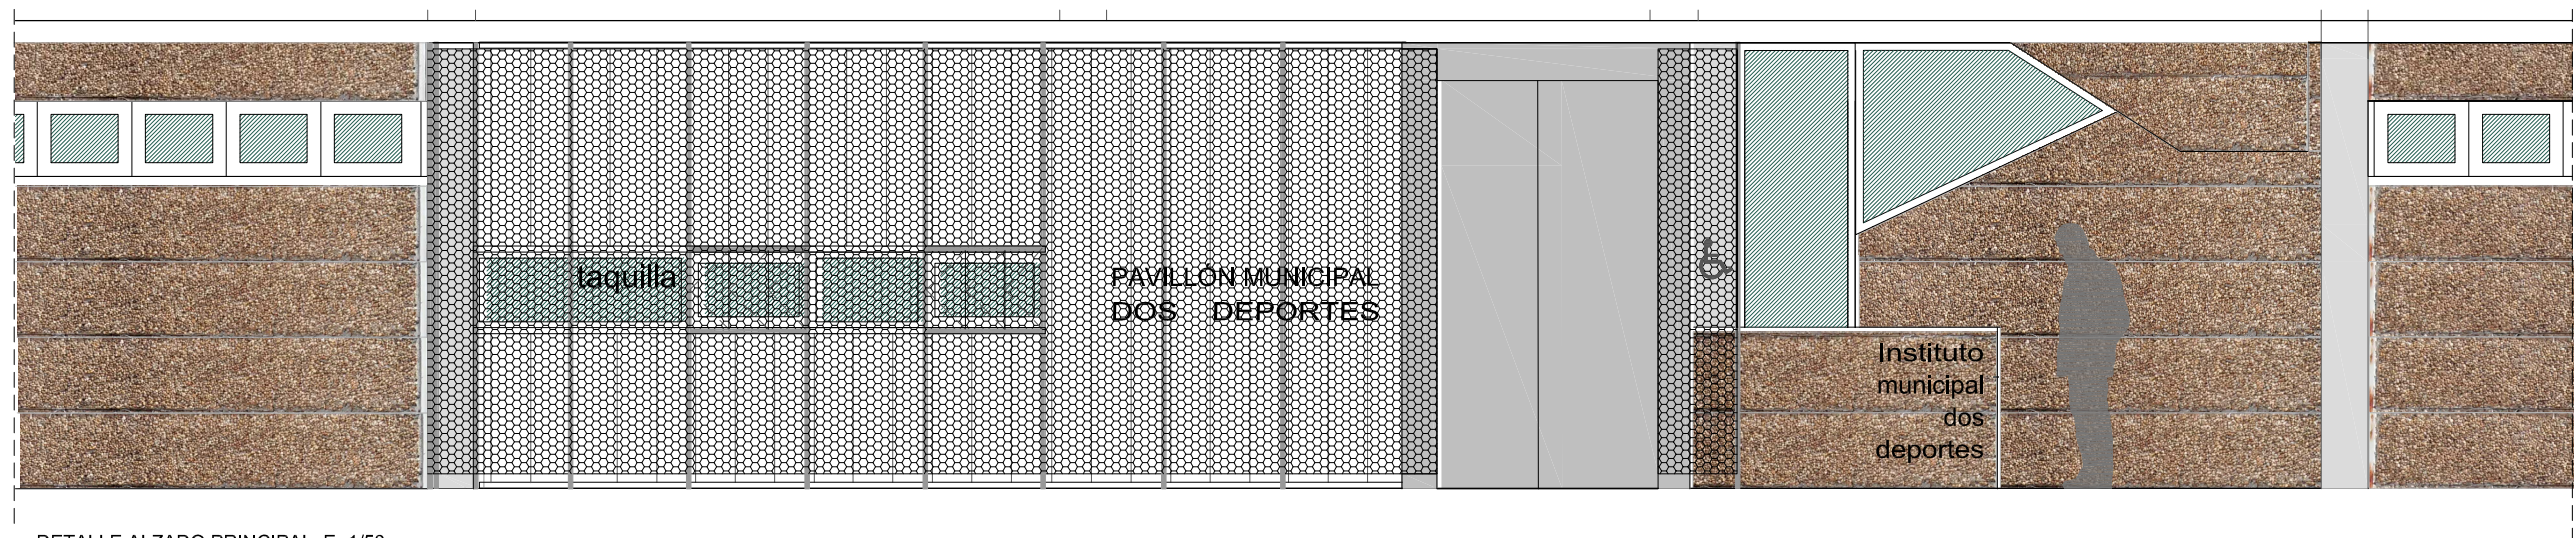


DETALLE ALZADO PRINCIPAL E=1/50

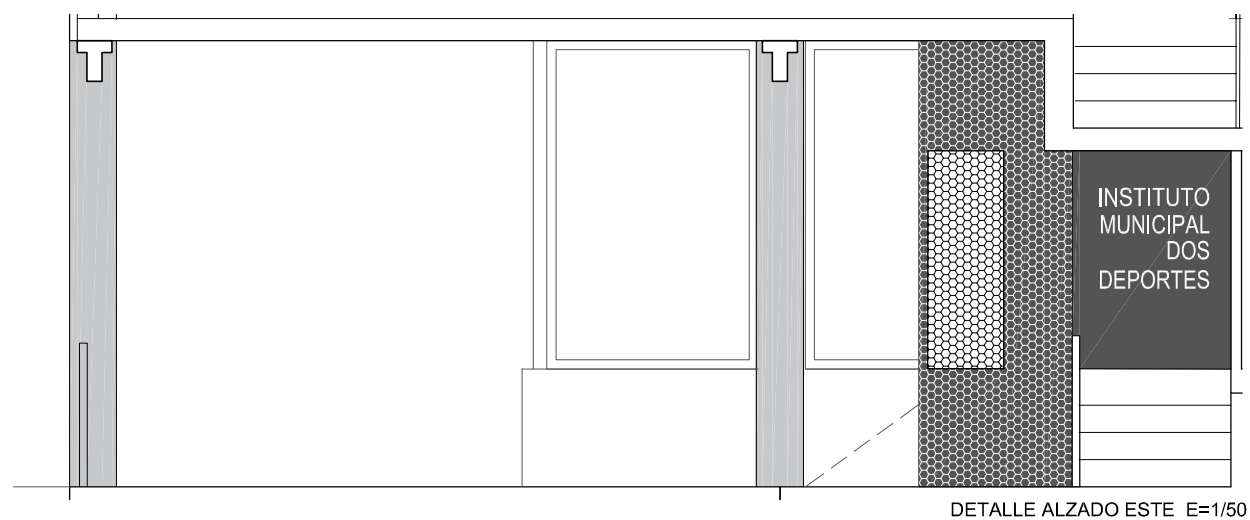

DETALLE ALZADO ESTE E=1/50

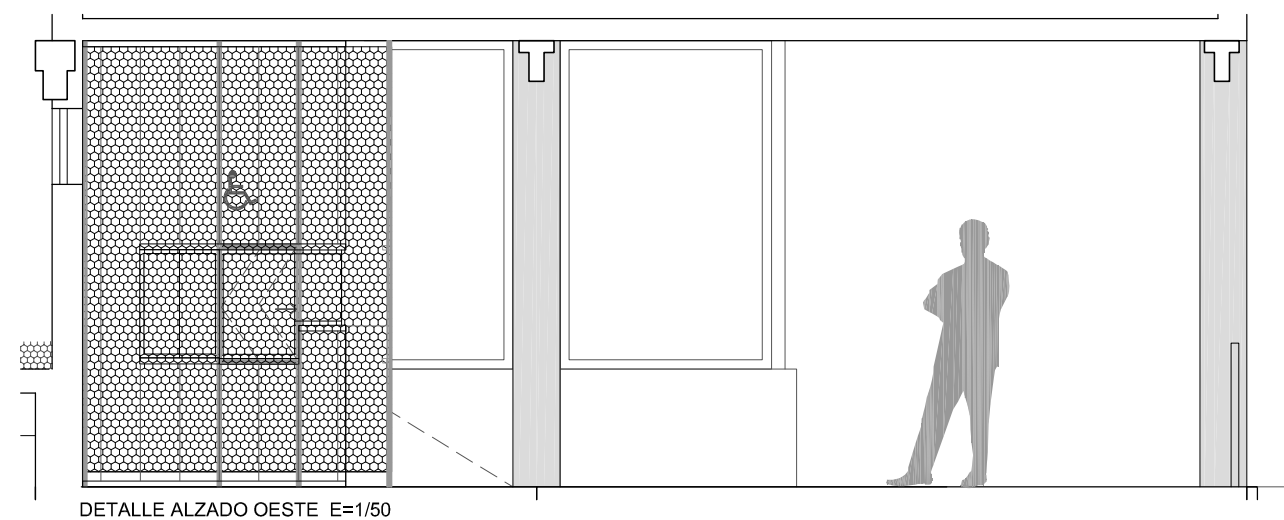

DETALLE ALZADO OESTE E=1/50

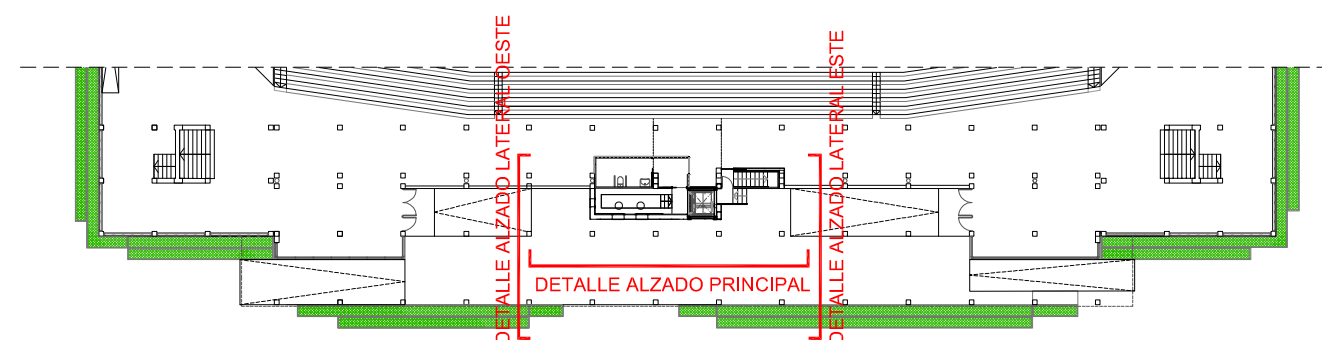

cómpre respectar ao máximo o edificio de Alejandro de la Sota. Con este propósito se proyectan o aseo adaptado e o ascensor na zona das taquillas, permitindo intervir nun único punto do edificio. Resolverase por medio dunha caixa de perfis de vidro en "U" translúcido facendo así referencia aos materiais e modulación do edificio. Polo exterior, revestirase cunha malla metálica coa finalidade de ordenar todos os elementos contidos na intervención.



actuacións en entreplanta
(oficinas)

instalación de aseo adaptado

mellora da accesibilidades en
Palvo Vip

reforma interior na antesala do
Palco Vip

sustitución de varanda actual no
frente do Palvo Vip por varanda
de vidro

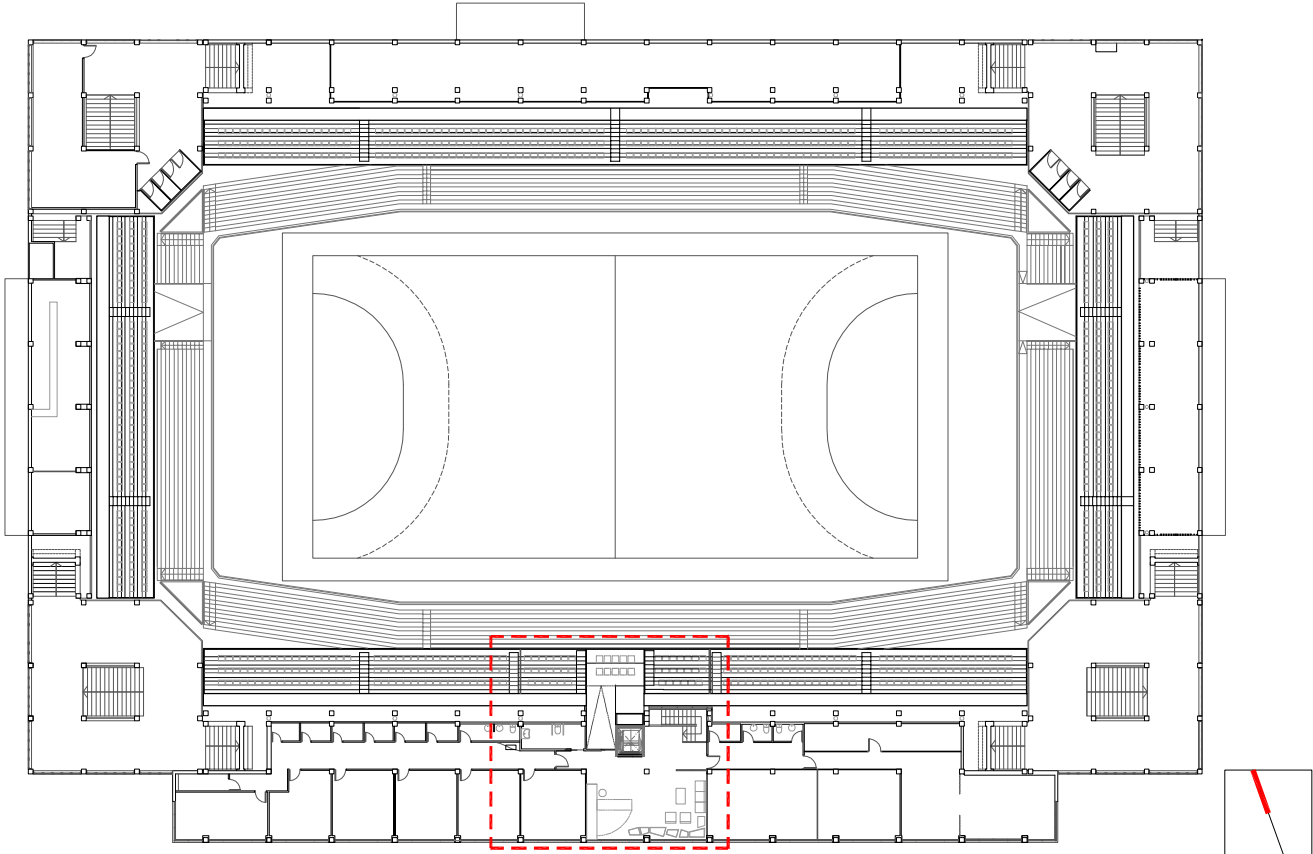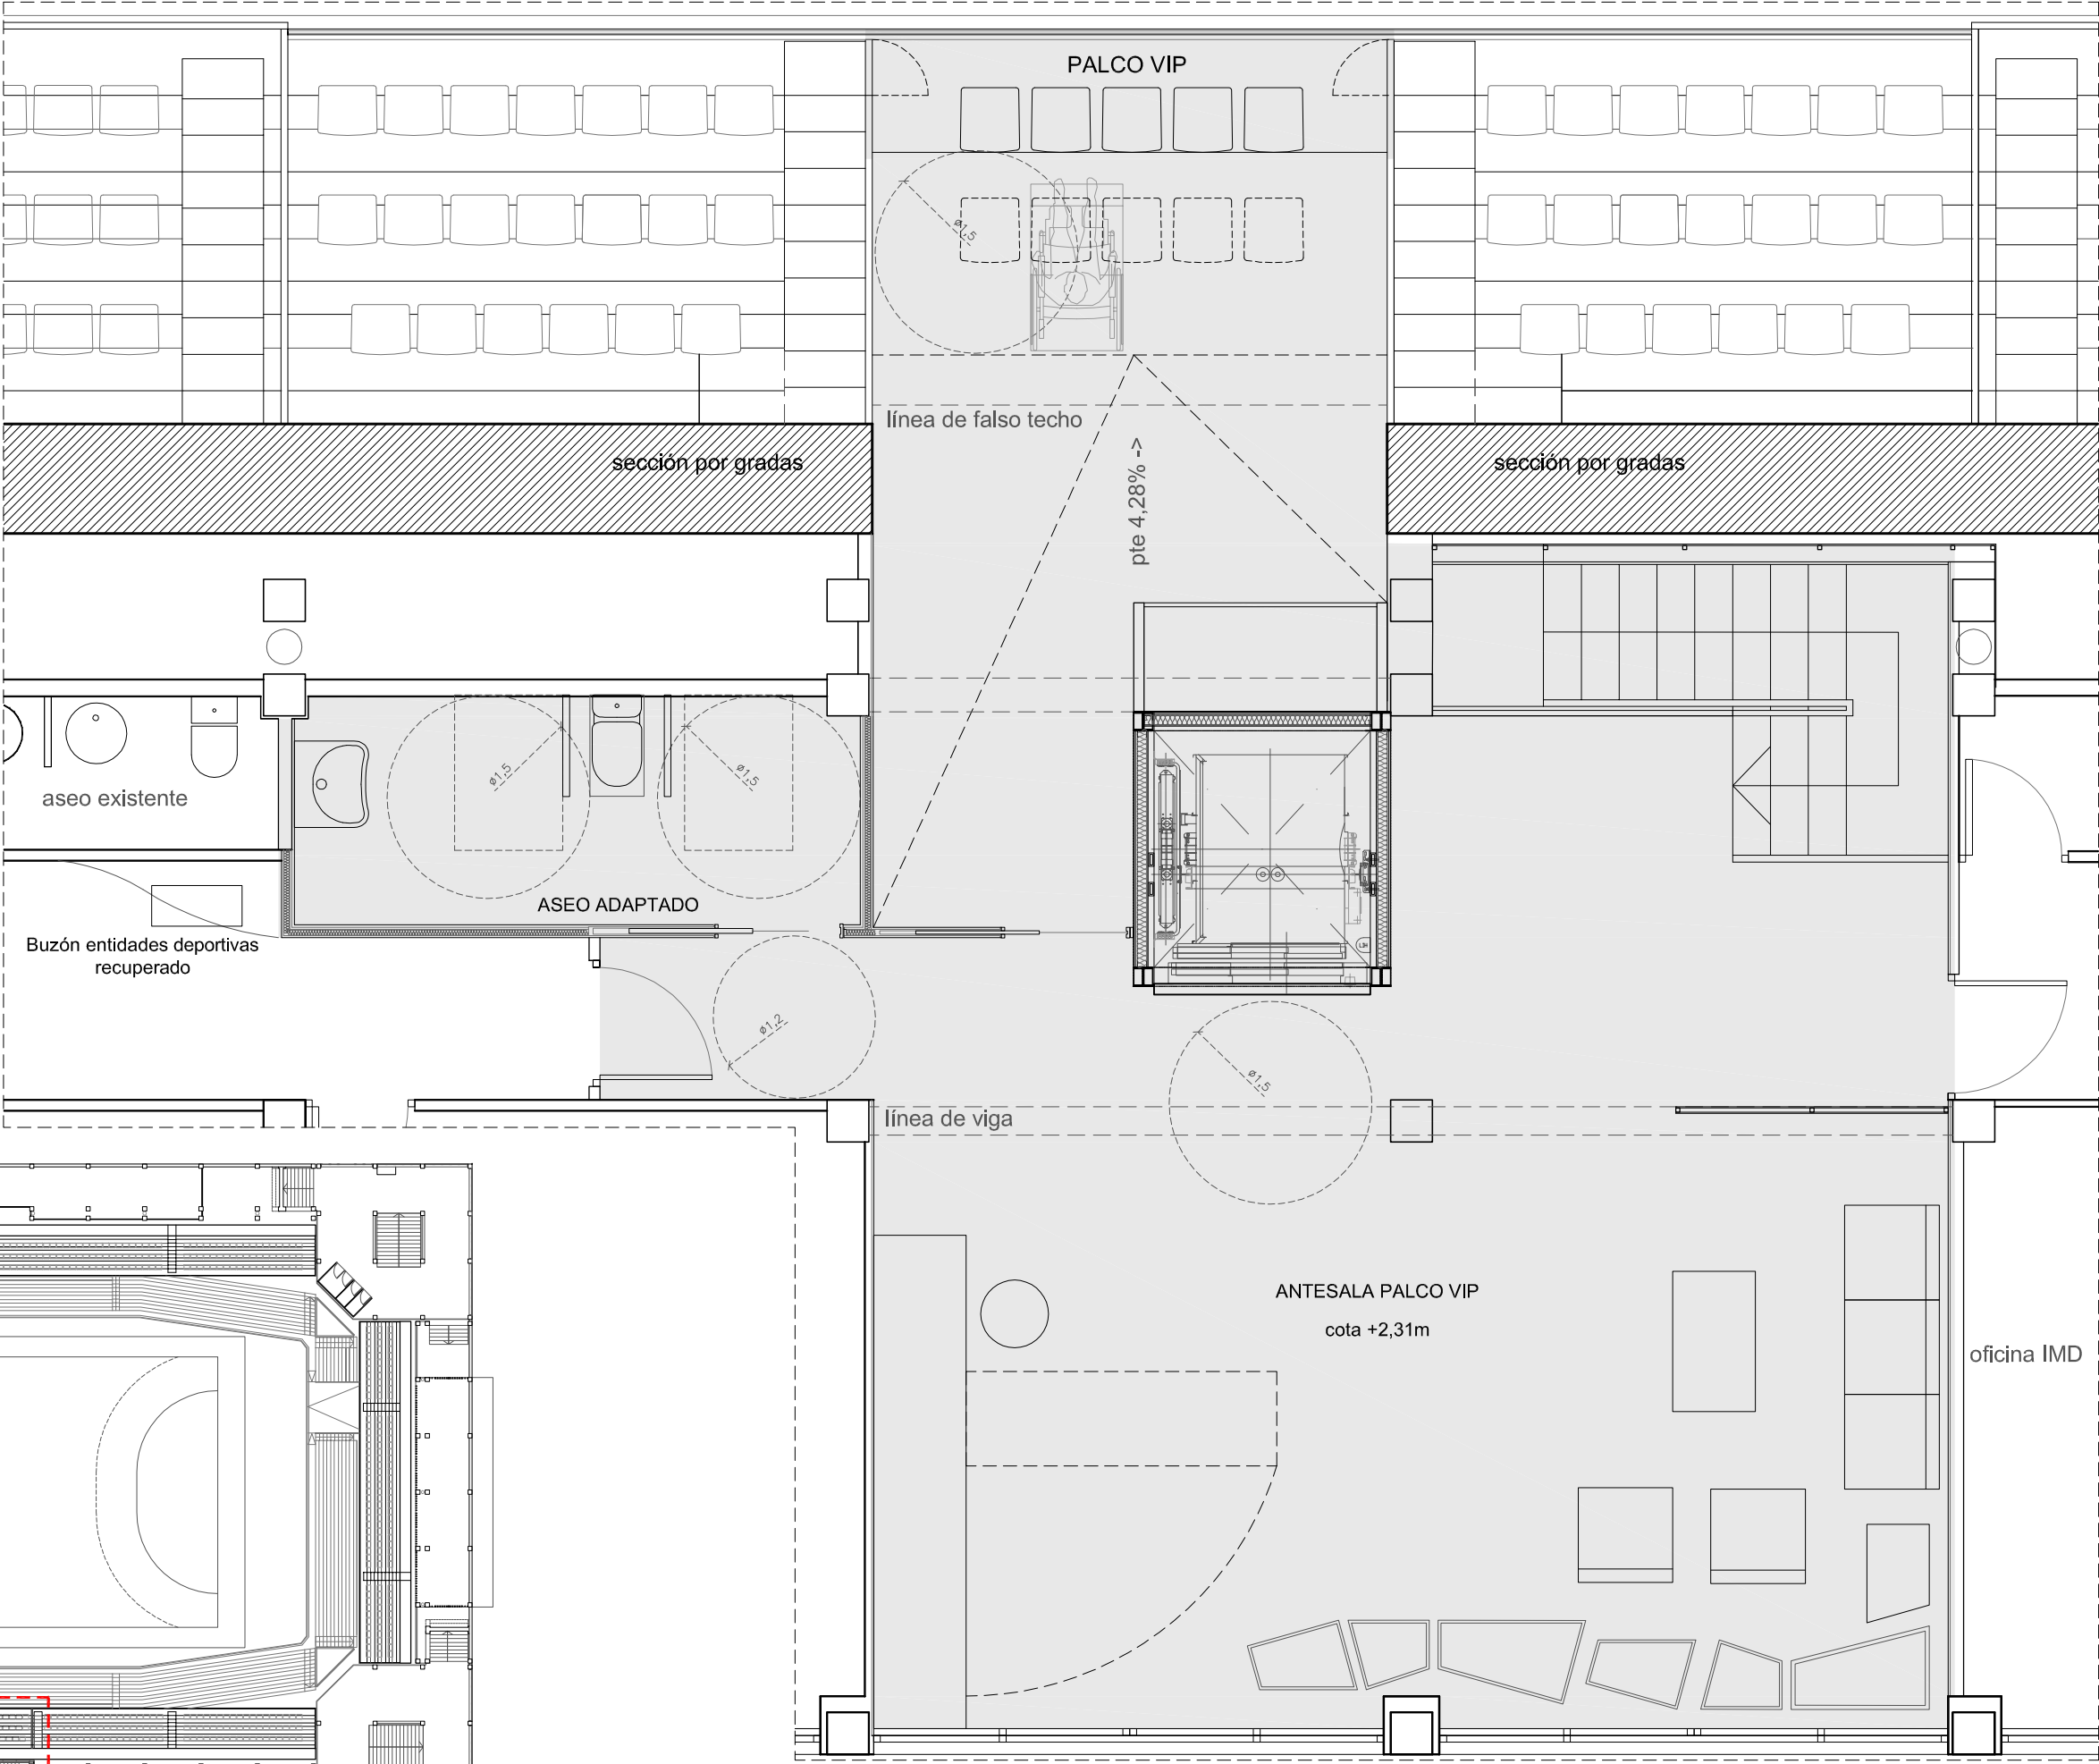

actuacións en planta alta

ampliación ancho da escaleras
de gradas para saída de ocupantes

sustitución varandas actuais no
frente por varandas de vidro

sustitución varandas actuais nos
laterais de gradas por varandas
de malla metálica

peche lateral de vidro para creación
de antesala

instalación de mamparas corrugables
no fronte das gradas

