


NOTA: L ANCHO MINIMO DE LA ACERA SERA DE 1.80m.

D

E

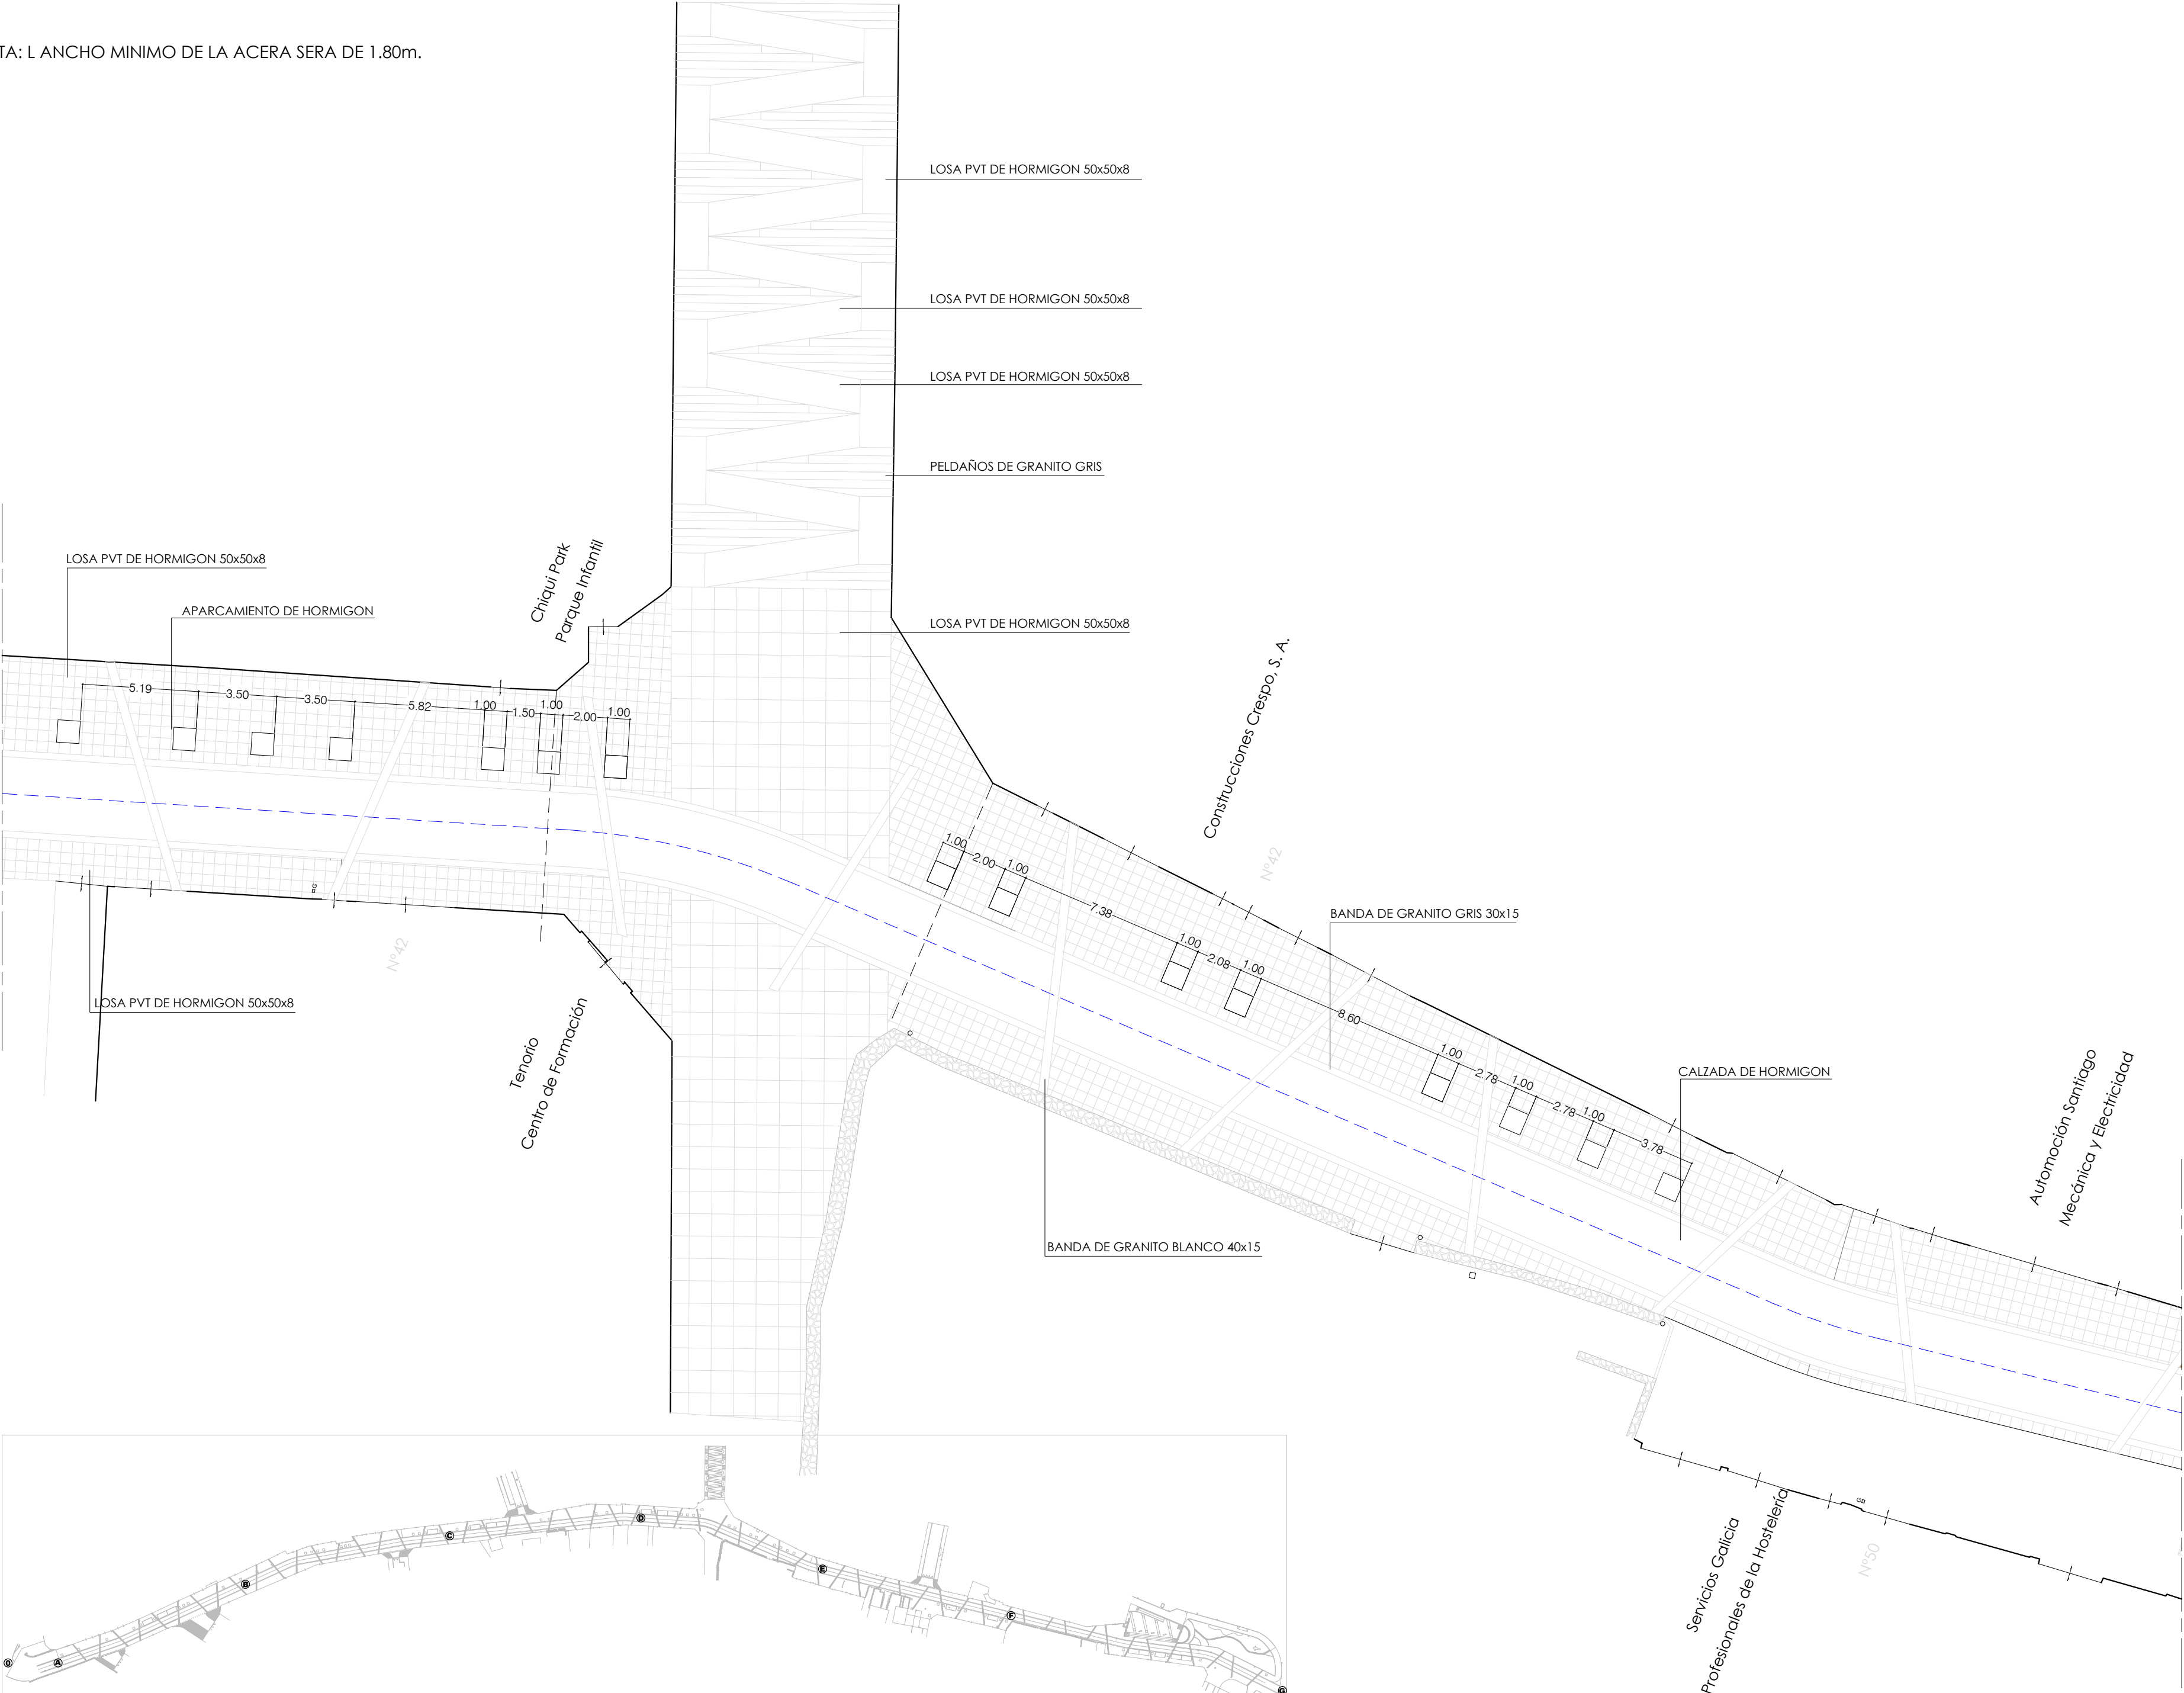

15

PROYECTO BASICO Y EJECUCION PARA EL ACONDICIONAMIENTO DE LA RUA DO GORGULLON
EXMO. CONCELLO DE PONTEVEDRA
Rua do Gorgullón, Pontevedra
REPLANTEO ALCORQUES Y ACABADOS, TRAMO D-E

 Daniel Gómez Ayuso
José Vicente Rodríguez Pagán
Arquitectos

Proyecto
Situación
Plano

Fecha
Mayo 2017

Escala
1 / 200