


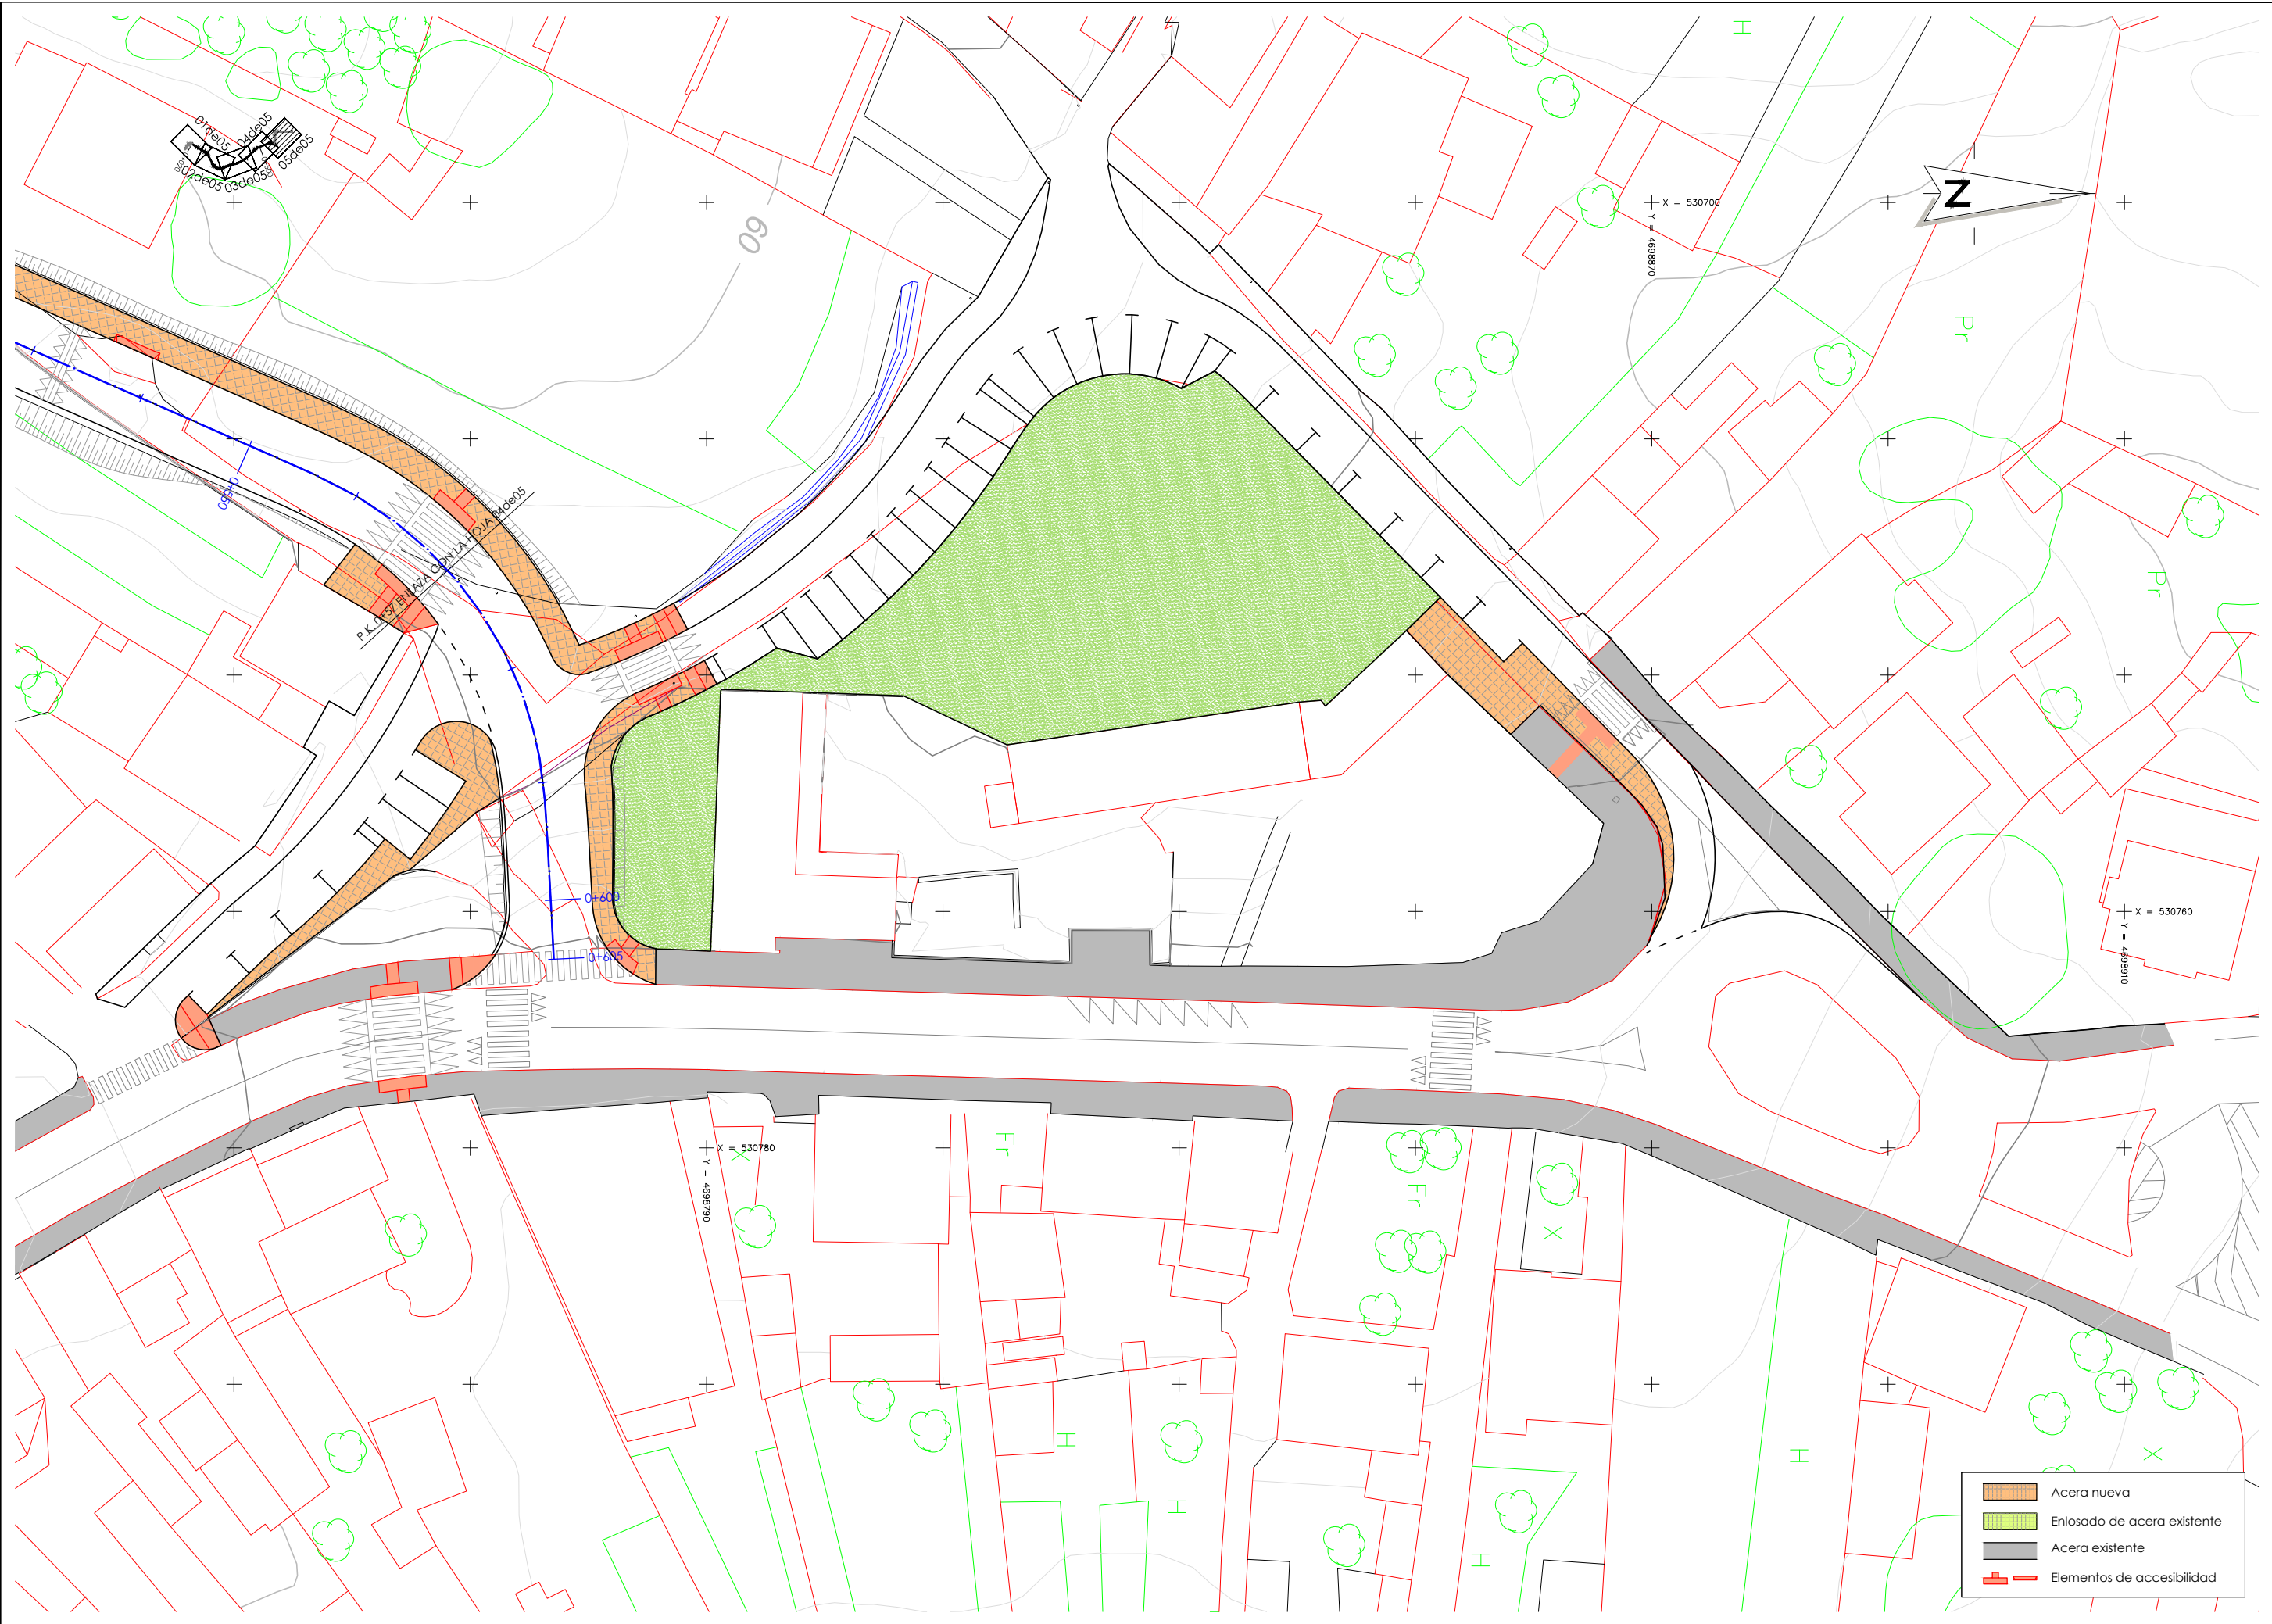

Acera nueva

Enlosado de acera existente

Acera existente

Elementos de accesibilidad